


- Saalgebäude. -

Grundriss vom Obergeschoss.



Johannes-Bauverein
München-Schwabing.
Anerkannt: München, den 20 März 1912
Der Vorstand:
Sophie Stinde

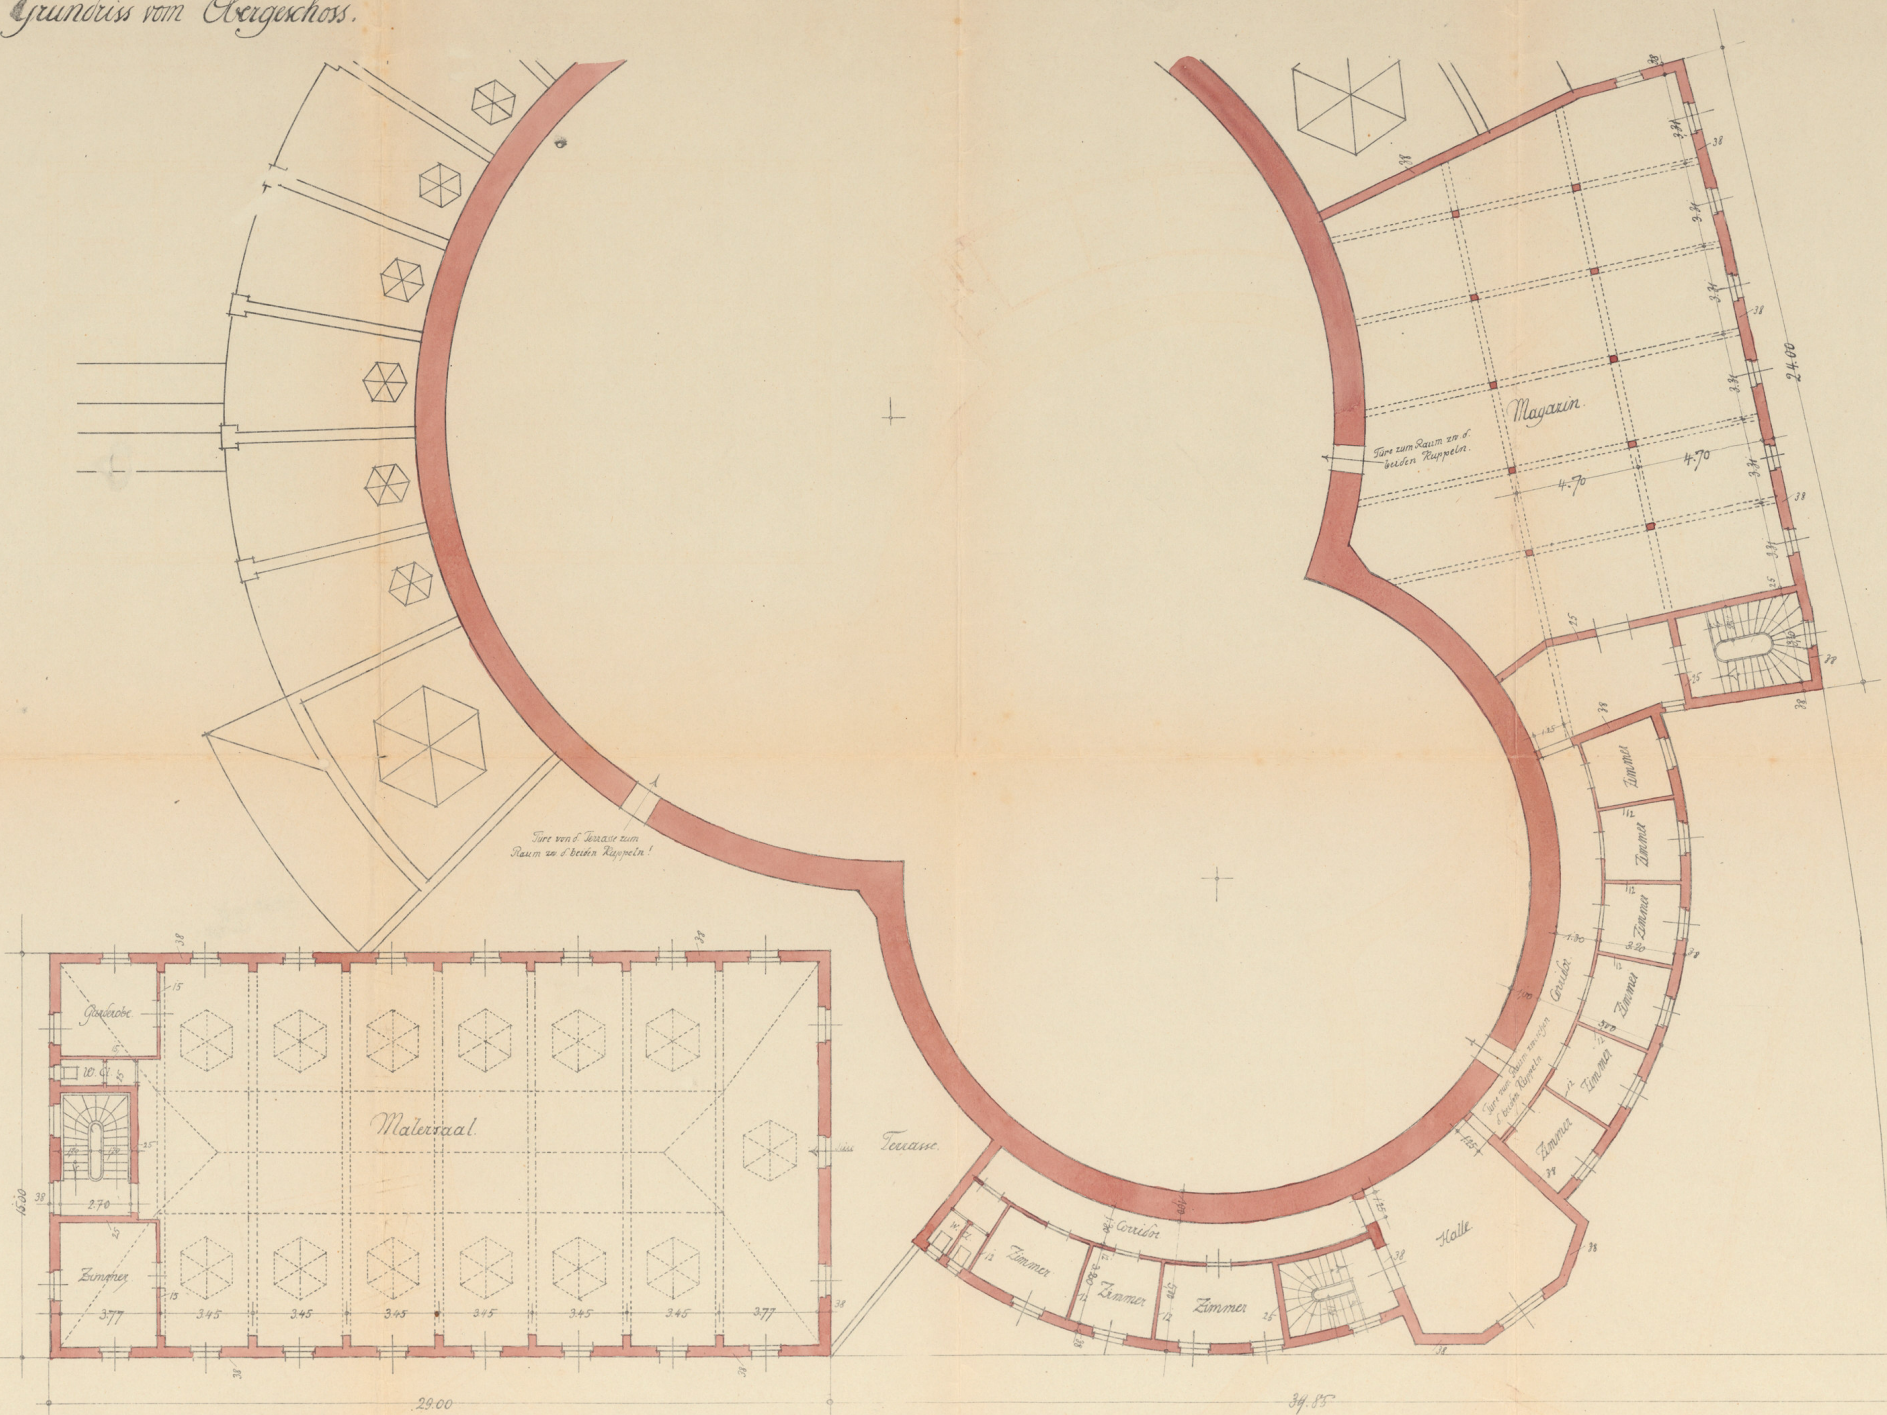

Maßstab 1:100

Entwurf den 19. März 12
Zur Ausführung:
Martin Schmid
B. D. A.