


Grundriss Untergeschoss.  
Erdergeschoß gleich.

Herrn  
Malter Linde  
Eisenbansen / Dachbau.

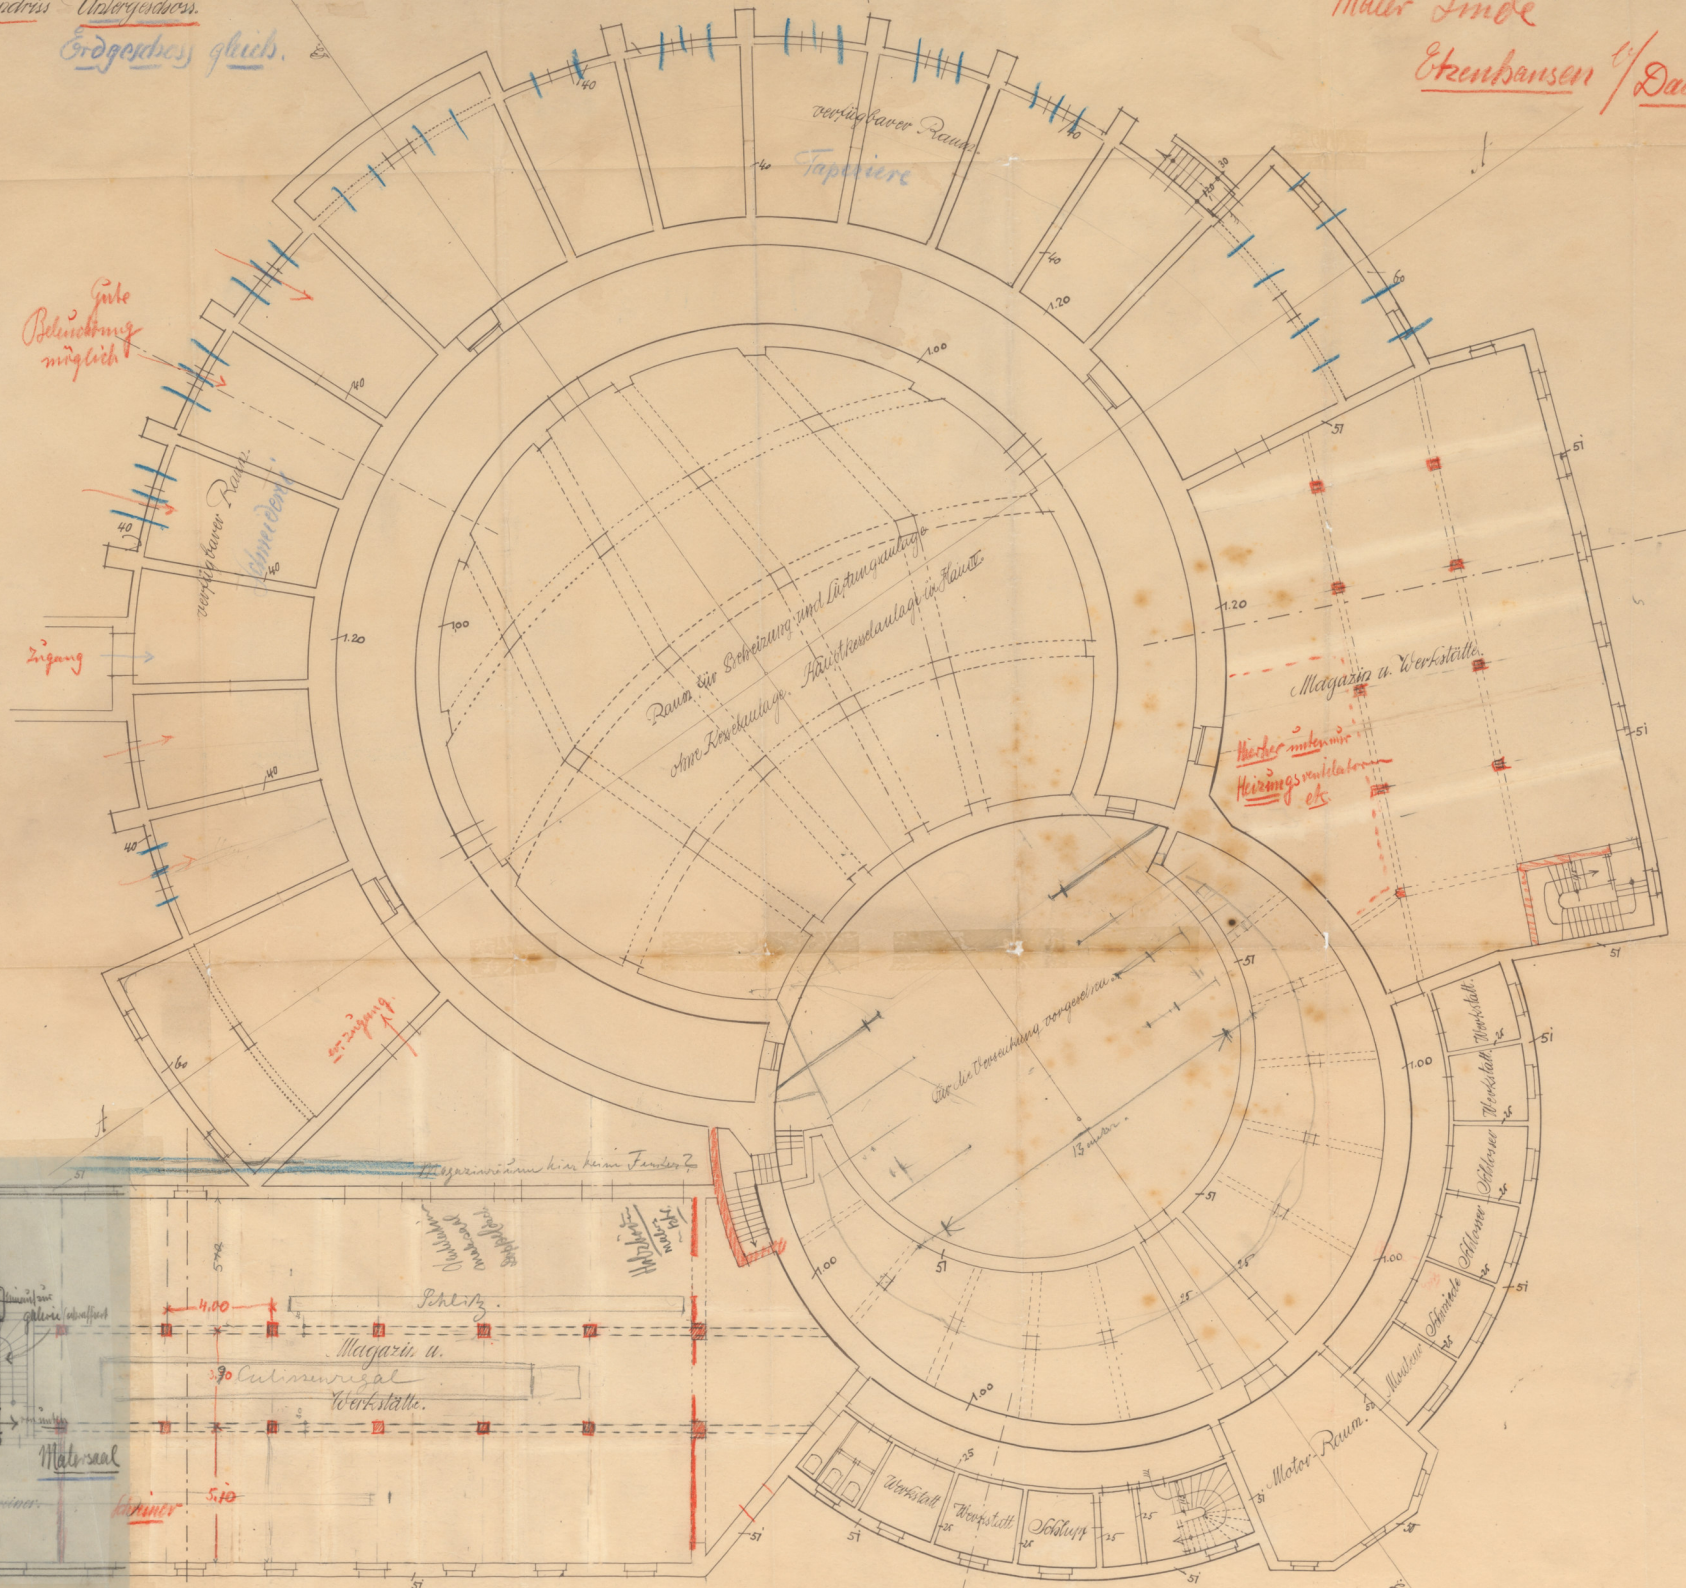

Gute  
Belichtung  
möglich

Zugang

Werkzeug-  
ablage

Raum für Seilerei und Lüftungsanlage  
am Rückbau der  
Küche

Wärme-  
Heizungs-  
regulator  
etc.

Magazin u. Werkstätte

Die die Wasserversorgung

Schütz

Magazin u.  
Werkstätte

Maler-Raum

Küche

Maler-Raum

Werkstatt

Werkstatt

Schlafzimmer

Maler-Raum

Werkstatt


Werkstatt

Schlafzimmer

Schlafzimmer

Schlafzimmer


Schlafzimmer

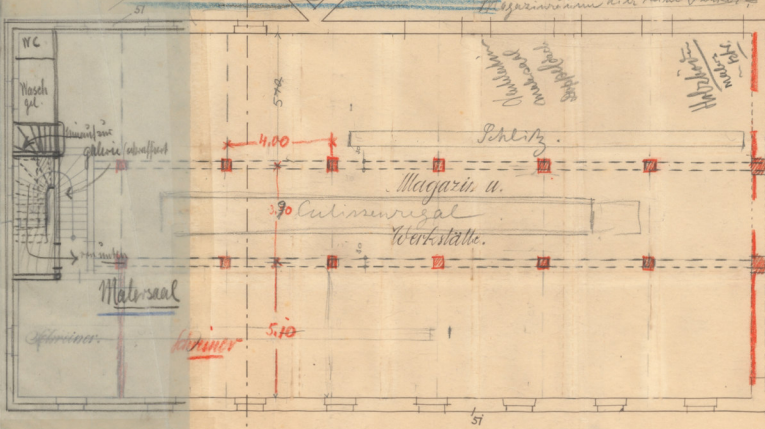

Für Magazin u. Werkstatt  
zwecke dürfte sich in  
Untergeschoss in dieser  
Weise allen Anforderungen  
genügen.

- I Stock Maler-Raum  
höhenlos -

Johannes Bauer sen., München-Schwabing  
Architekt, München den  
Vorstand:

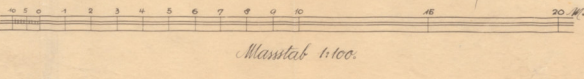

Maßstab 1:100.

Verkauft, München den  
Vorstand:

Gezeichnet Stuttgart den 3. März  
Der Architekt: *Max Schmitt*