


Strassenansicht

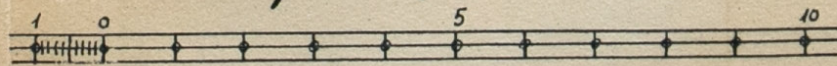

Maßstab 1:100

Bauherr: *[Signature]*

Stuttgart, den 5. September 1910.

Architekt:
Welmio Arch.

Bayerin
 des Verbandes der Stuttgarter Zweige
 der Theosophischen Gesellschaft (Adyar)
 E. V.

Der Verfasser: *José del Monte*

[Signature]