


Linke Nebenseite

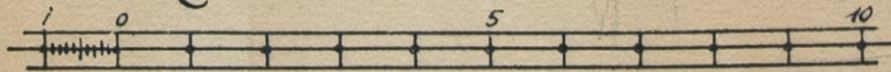

Maßstab 1:100

Bauherr: Stuttgart, den 5. September 1910

Architekt:  
C. Schmid Arch.

Bauverein  
des Verbandes der Stuttgarter Zweige  
der Theosophischen Gesellschaft (Adyar)  
E. V.

Der Vorstand: Friedel Meinte  
E. Meinte