


Saalgeschoss.

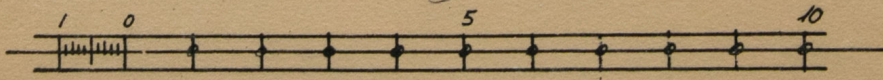

Maßstab 1:100

Bauherr:

Stuttgart den 5. September 1910

Architekt:

Bauverein
des Verbandes der Stuttgarter Zweige
der Theosophischen Gesellschaft (Adyar)

Schmid Arch.

Im Vorstand: E. V.
Josi del Broni
[Signature]