


I. Stock.

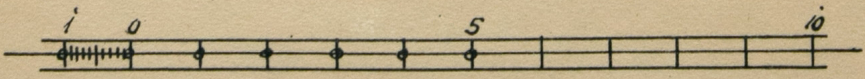

Maßstab 1:100.

Bauherr:

Stuttgart, den 5. September 1910

Architekt:

Bauverein

des Verbandes der Stuttgarter Zweige
der Theosophischen Gesellschaft (Adyar)

C. Schmidt Arch.

Architekt:
J. J. del Brion