


Schnitt A-B

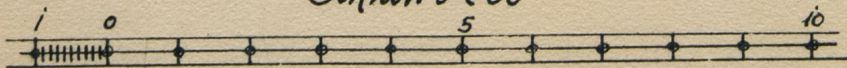

Maßstab 1:100

Bauherr:

Stuttgart, den 5. September

Architekt:

Bauverein
des Verbandes der Stuttgarter Zweige
der Theosophischen Gesellschaft (Adyar)
e. V.

Celomic Jach.

Drei Krippen: Ehrlich
Joidel Monte