


Baumaterialien: Außenwände Backstein mit Verputz.
 Dachdeckung: Holzpfannen.
 Dachaufbauten Holzstuhlwerk mit Verputz.

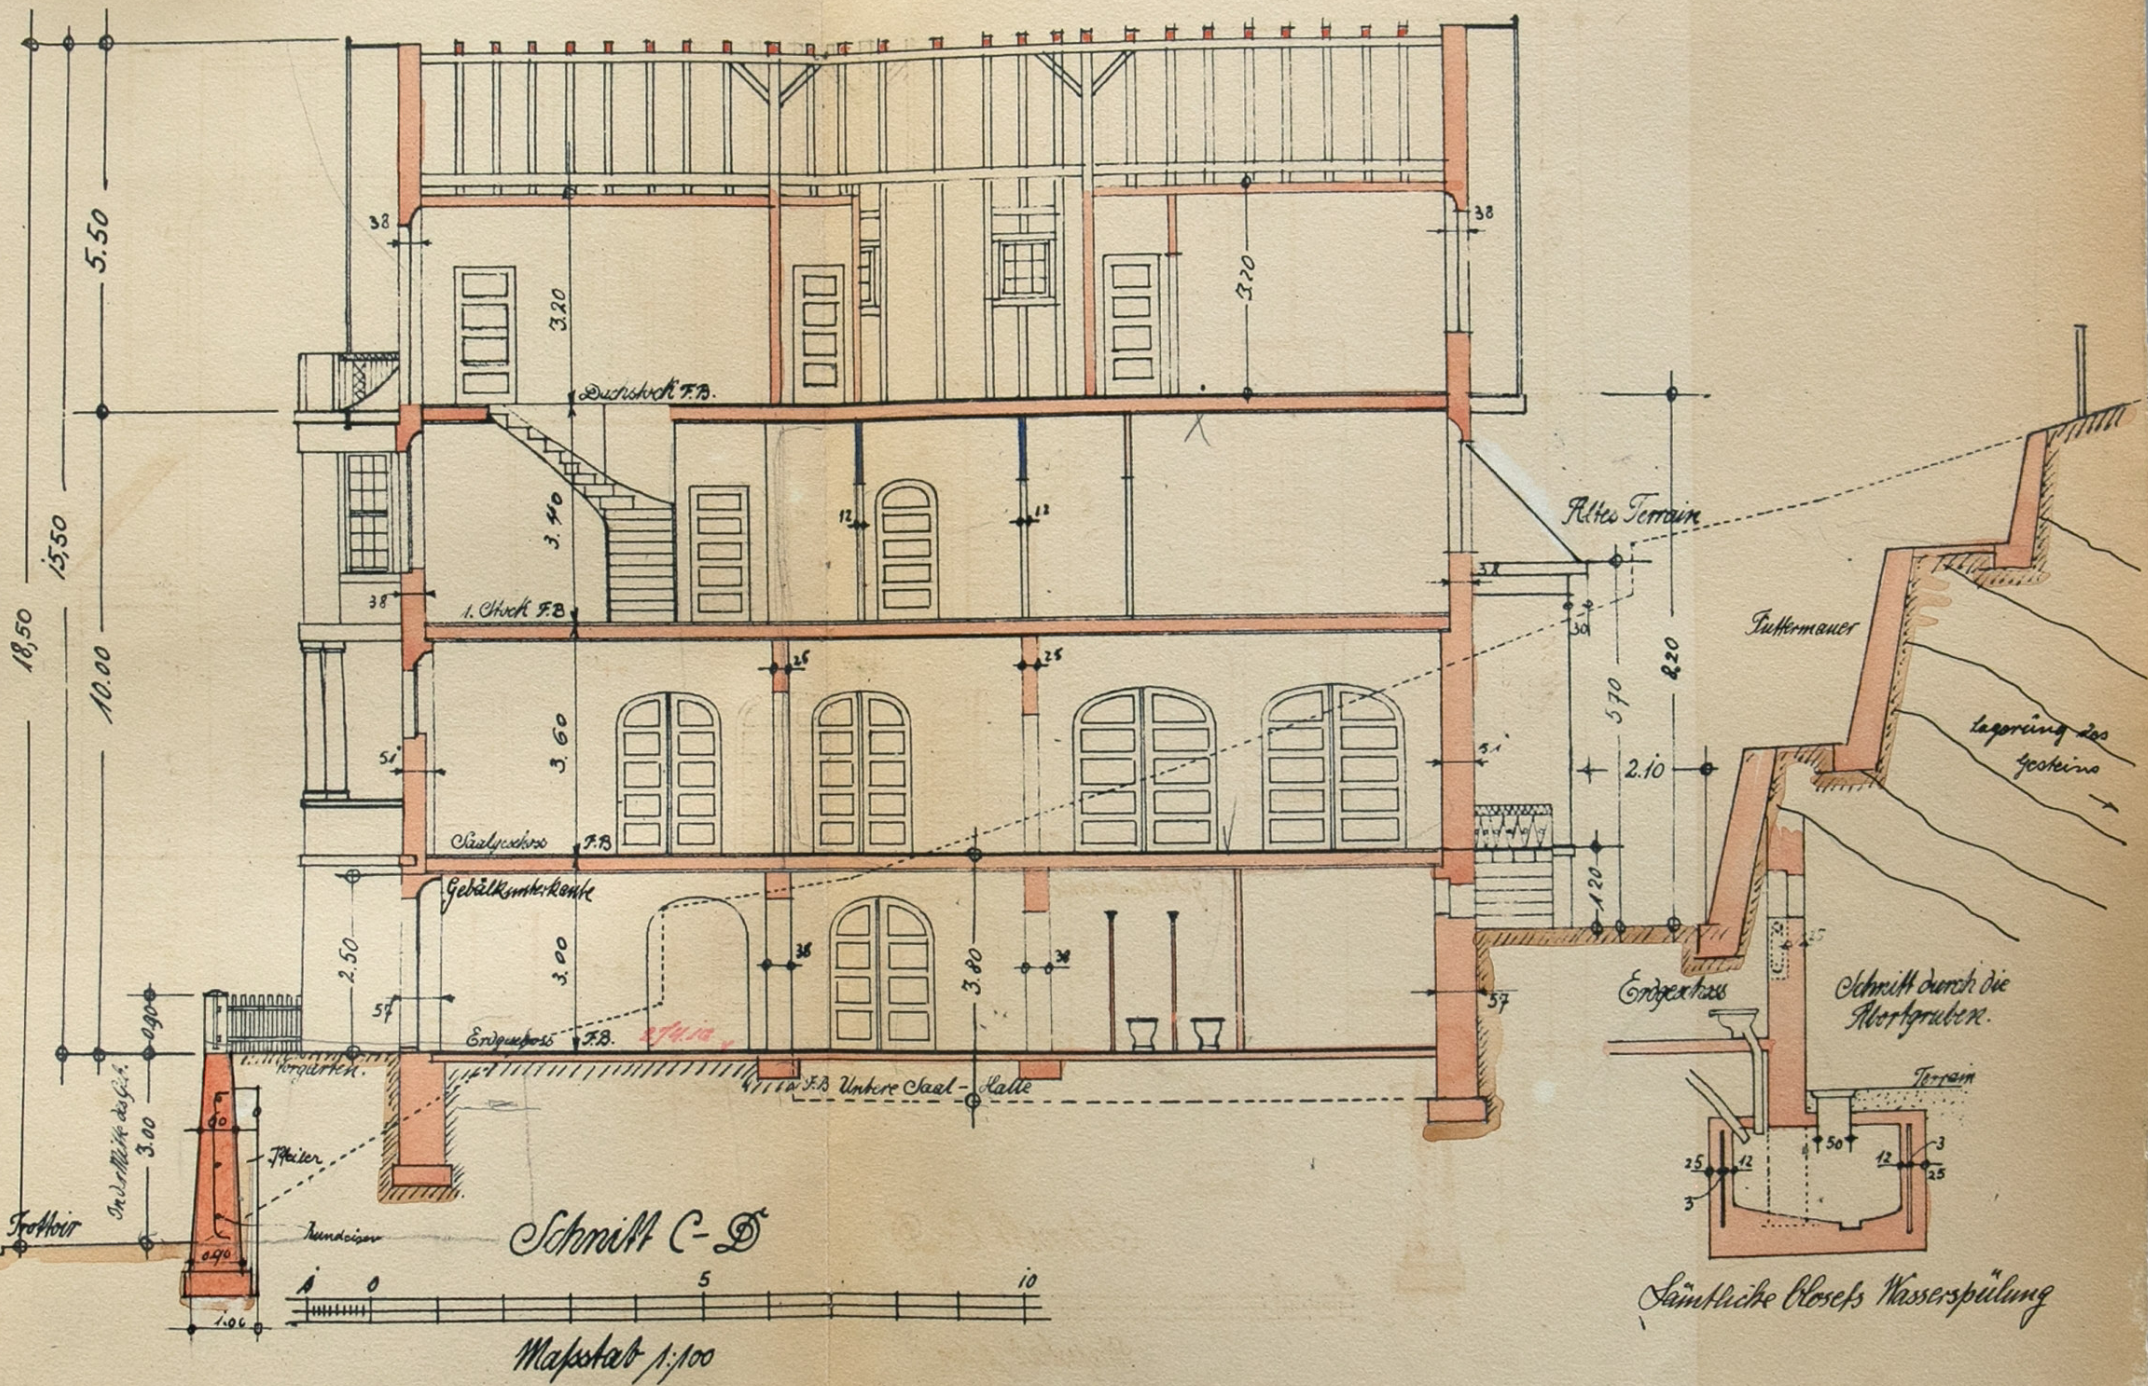

Bauherr:

Stuttgart, den 5. September 1910

Architekt:

Oschmiedl

Bauverein
 des Verbandes der Stuttgarter Zweige
 der Theosophischen Gesellschaft (Adyar)
 E. V.

Sämtliche Closets Wasserspülung

Der Vorstand: *[Signature]*
 José del Monte