


Grundriss Untergeschoß.



Johannes-Bauverein, München-Schwabing
 anerkannt, München den 5. Februar 1912.
 Der Vorstand:
 Sophie Stinde
 Hermann Lohr

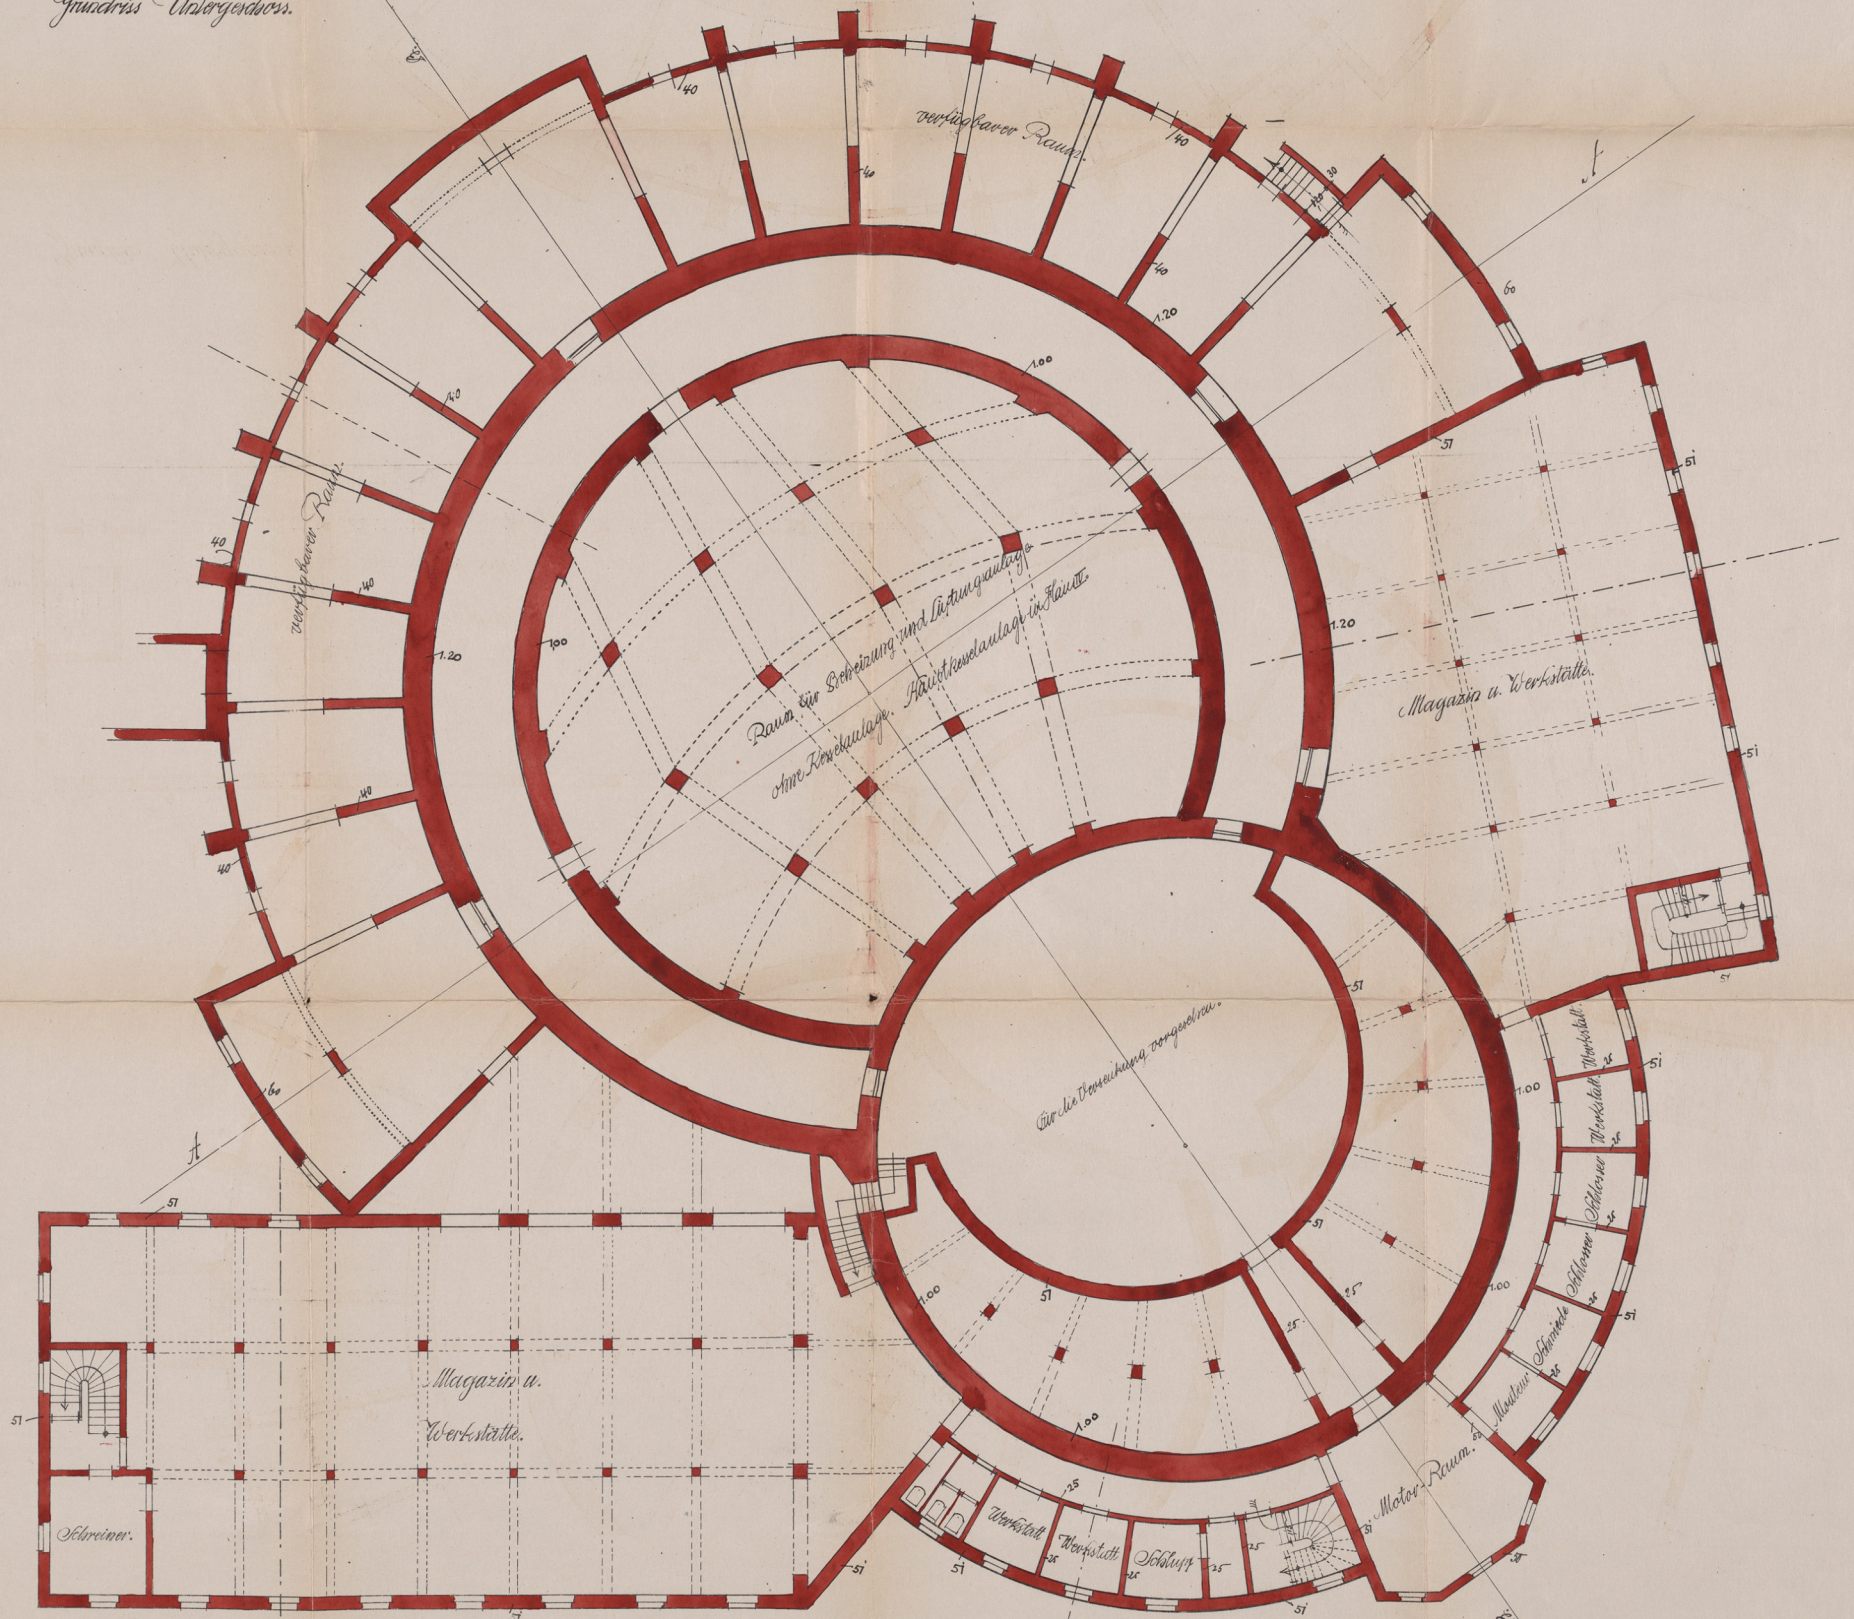

anerkannt, München den 5. Januar 1912
 Der Architekt:
 Mertz u. Fimic