



Grundriss Erdgeschoss.

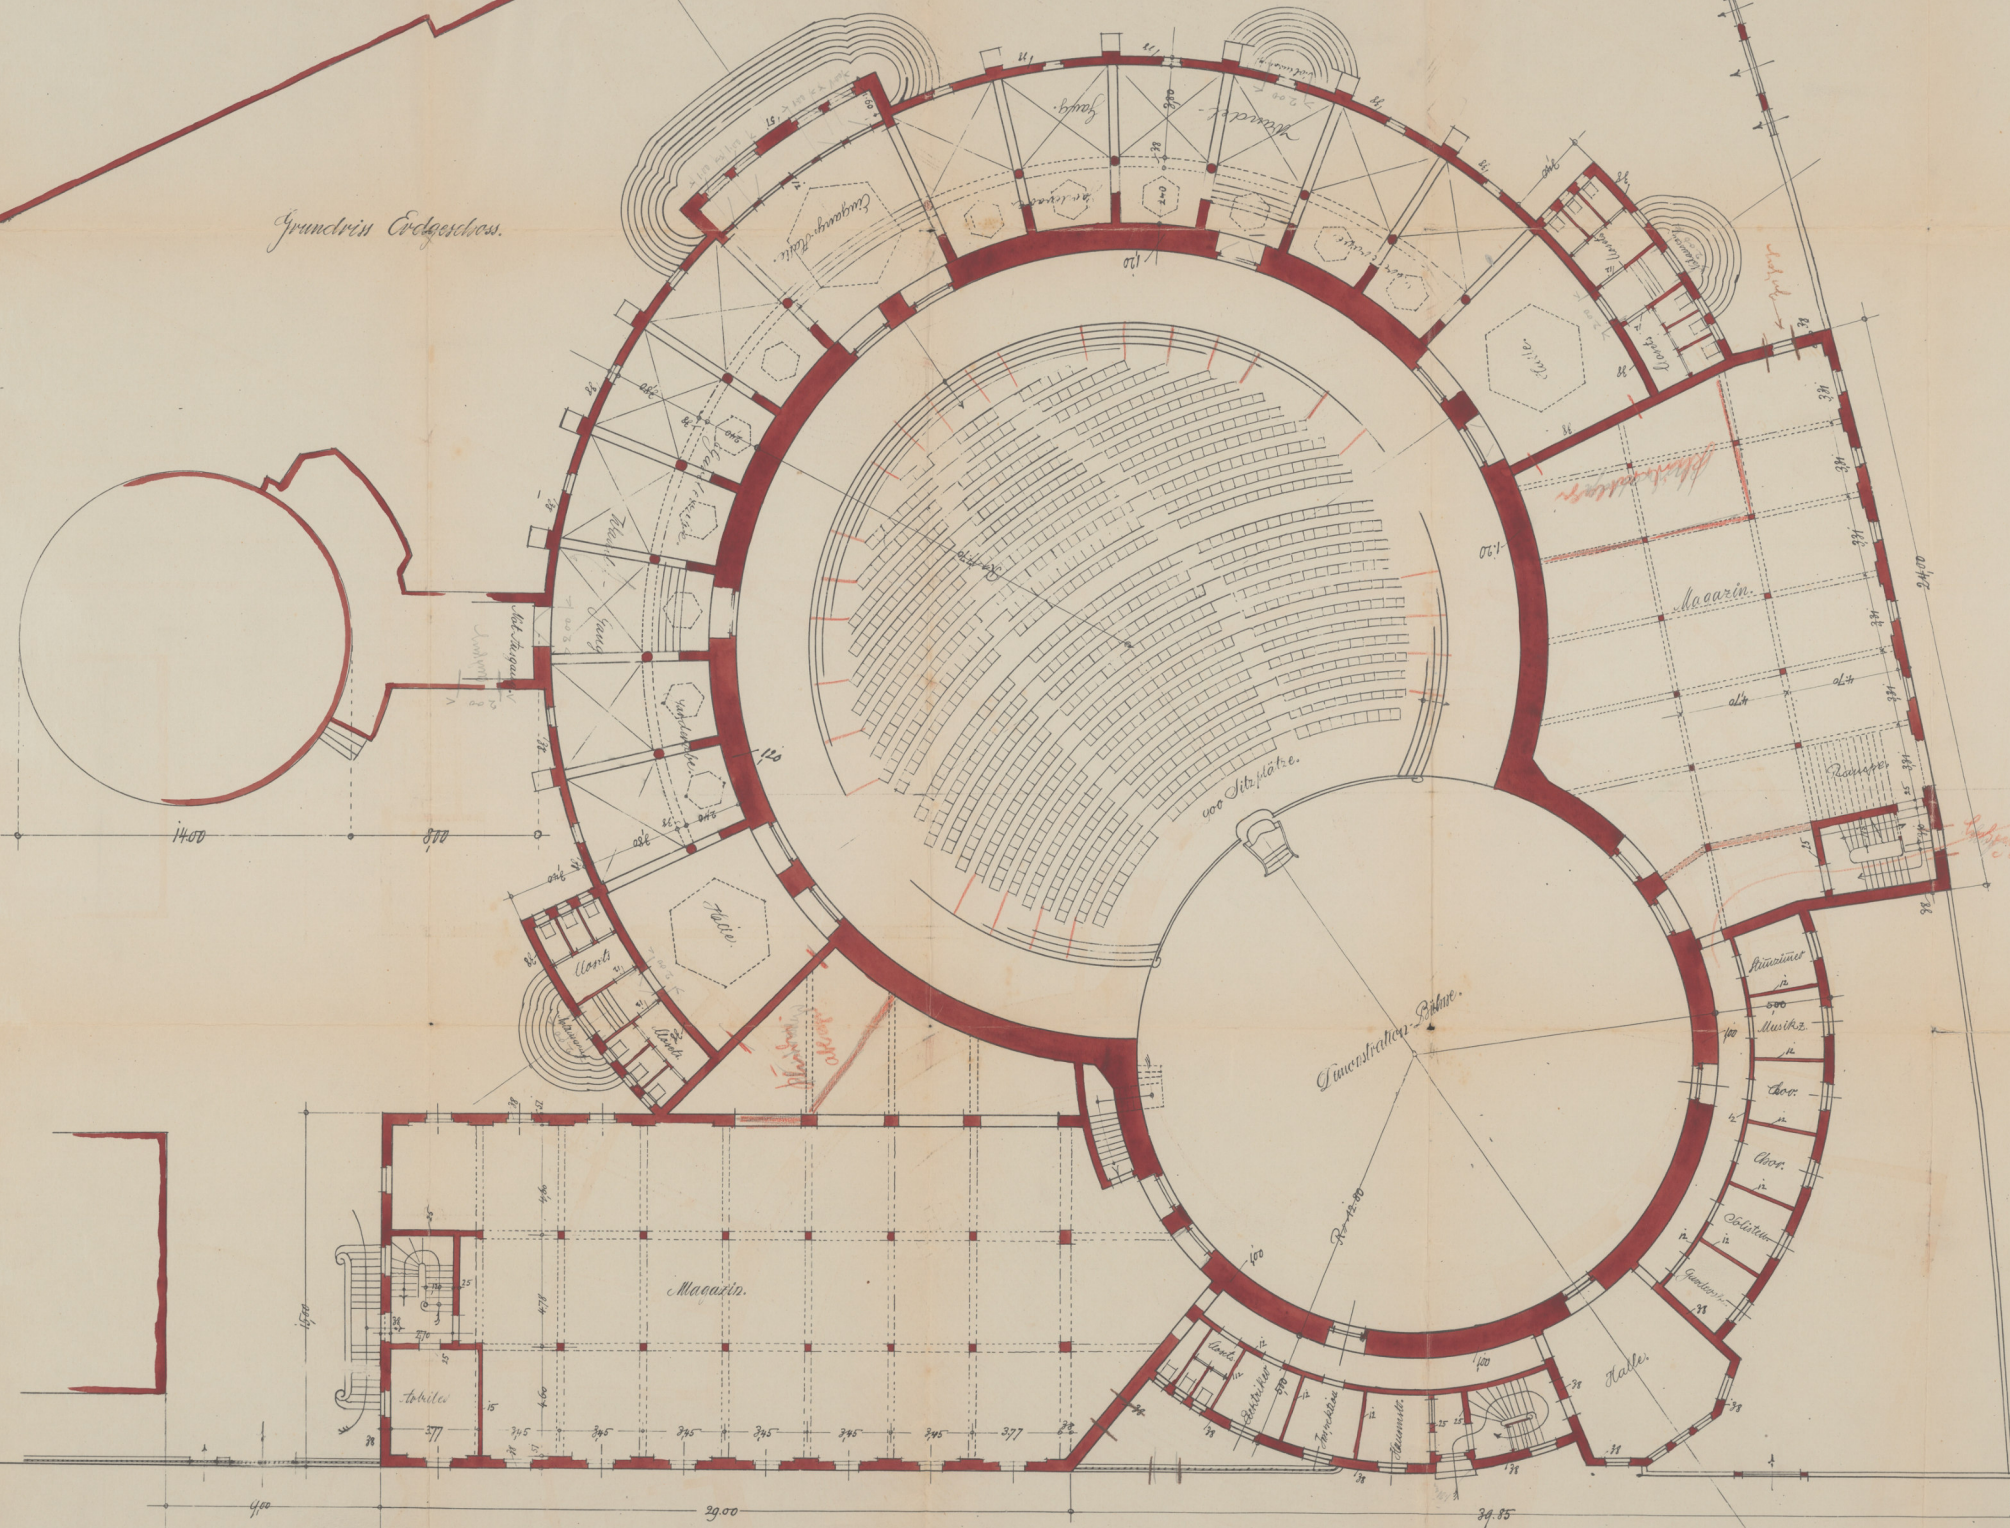

Johann Bauerlein.
München Bauverh.
Architekt, München den 5. Februar 1912.
Der Vorstand:
Sophie Stinde
Kornelia Frick

Architekt, München den
5. Februar 1912.

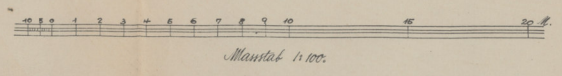

Gefertigt Stuttgart, den 5. Februar 1912
Die Architekten:
Martza Schmie