


Schnitt durch den Tonnengang an
der Bühne.


Schnitt B.-B. Längsschnitt.

Schnitt d. d. Jalousie-Angang.

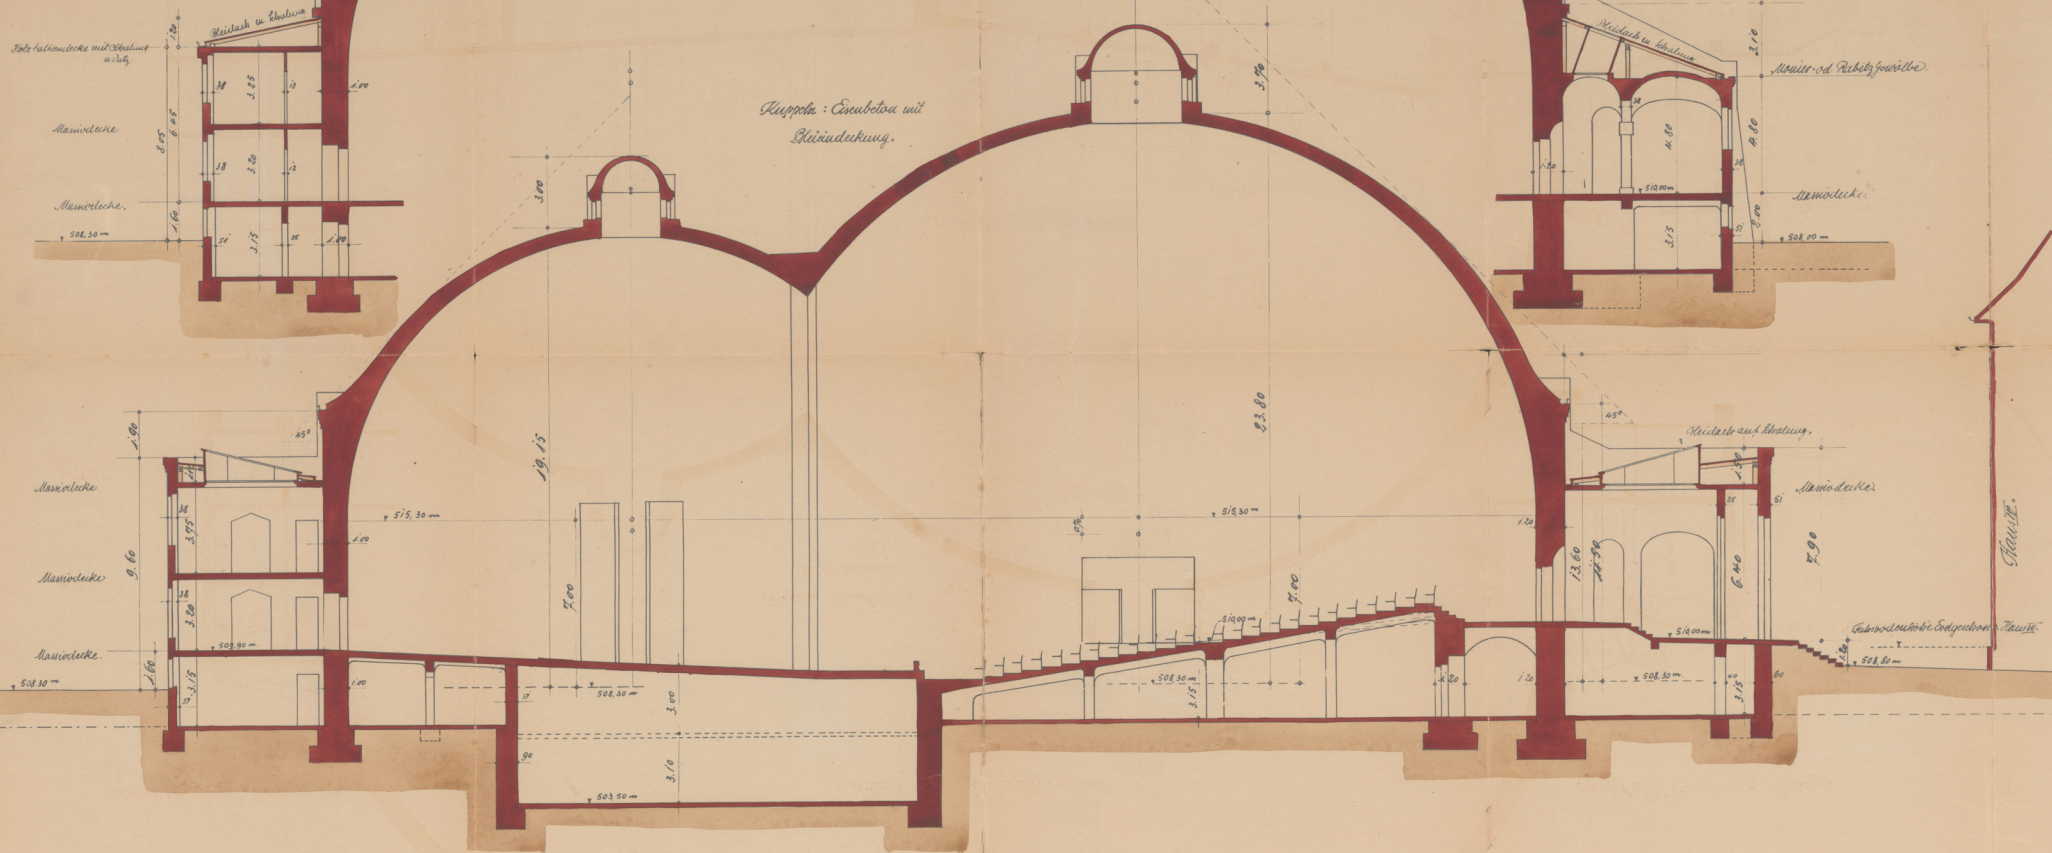

Kuppel: Eisenbeton mit
Steindeckung.

Schaaper-Bauverein E.T.
München Schwabing

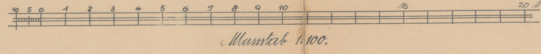

Maßstab 1:100.

Anerkannt, München, den 5. Februar 1912
Der Vorstand:
Sophie Stinde
Hermann Kieck

Anerkannt, München den
Der Architekt:

Gefertigt, Stuttgart, den 5. Februar 1912
Die Architekten:
Marsch u. Schmidt