



Schnitt A-A gegen die Brücke.

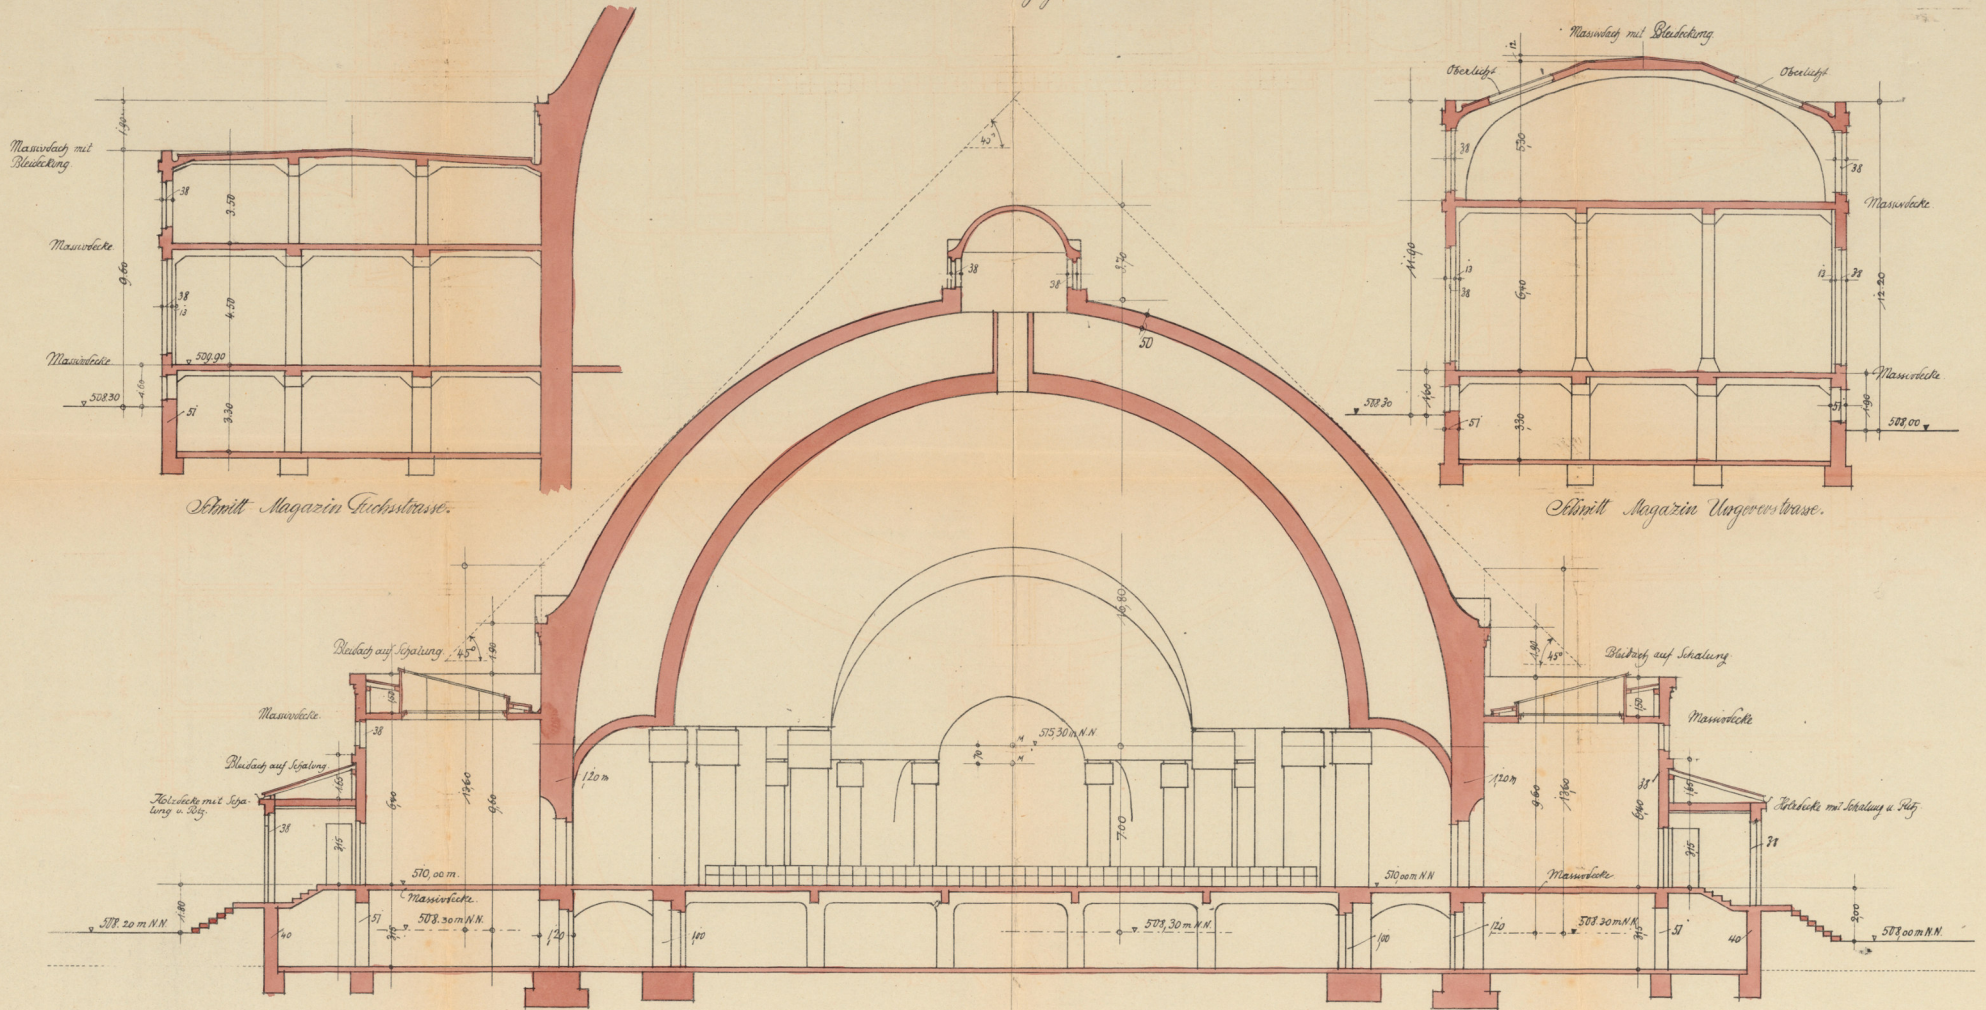

Schnitt Magazin Fuchsstrasse.

Schnitt Magazin Ungerechstrasse.

Johannes Bauerer & Co.
München - Schwaning.

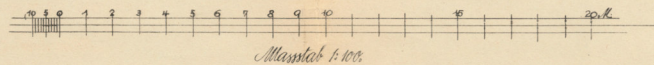

Anerkannt, München den 20. März 1912
Der Vorstand:
Sophie Stöckl

Anerkannt, München den
Der Nachbar:

Gefertigt, Stuttgart, den 19. März 12
Der Architekt: Markgräber & Schmidt
B. D. I.