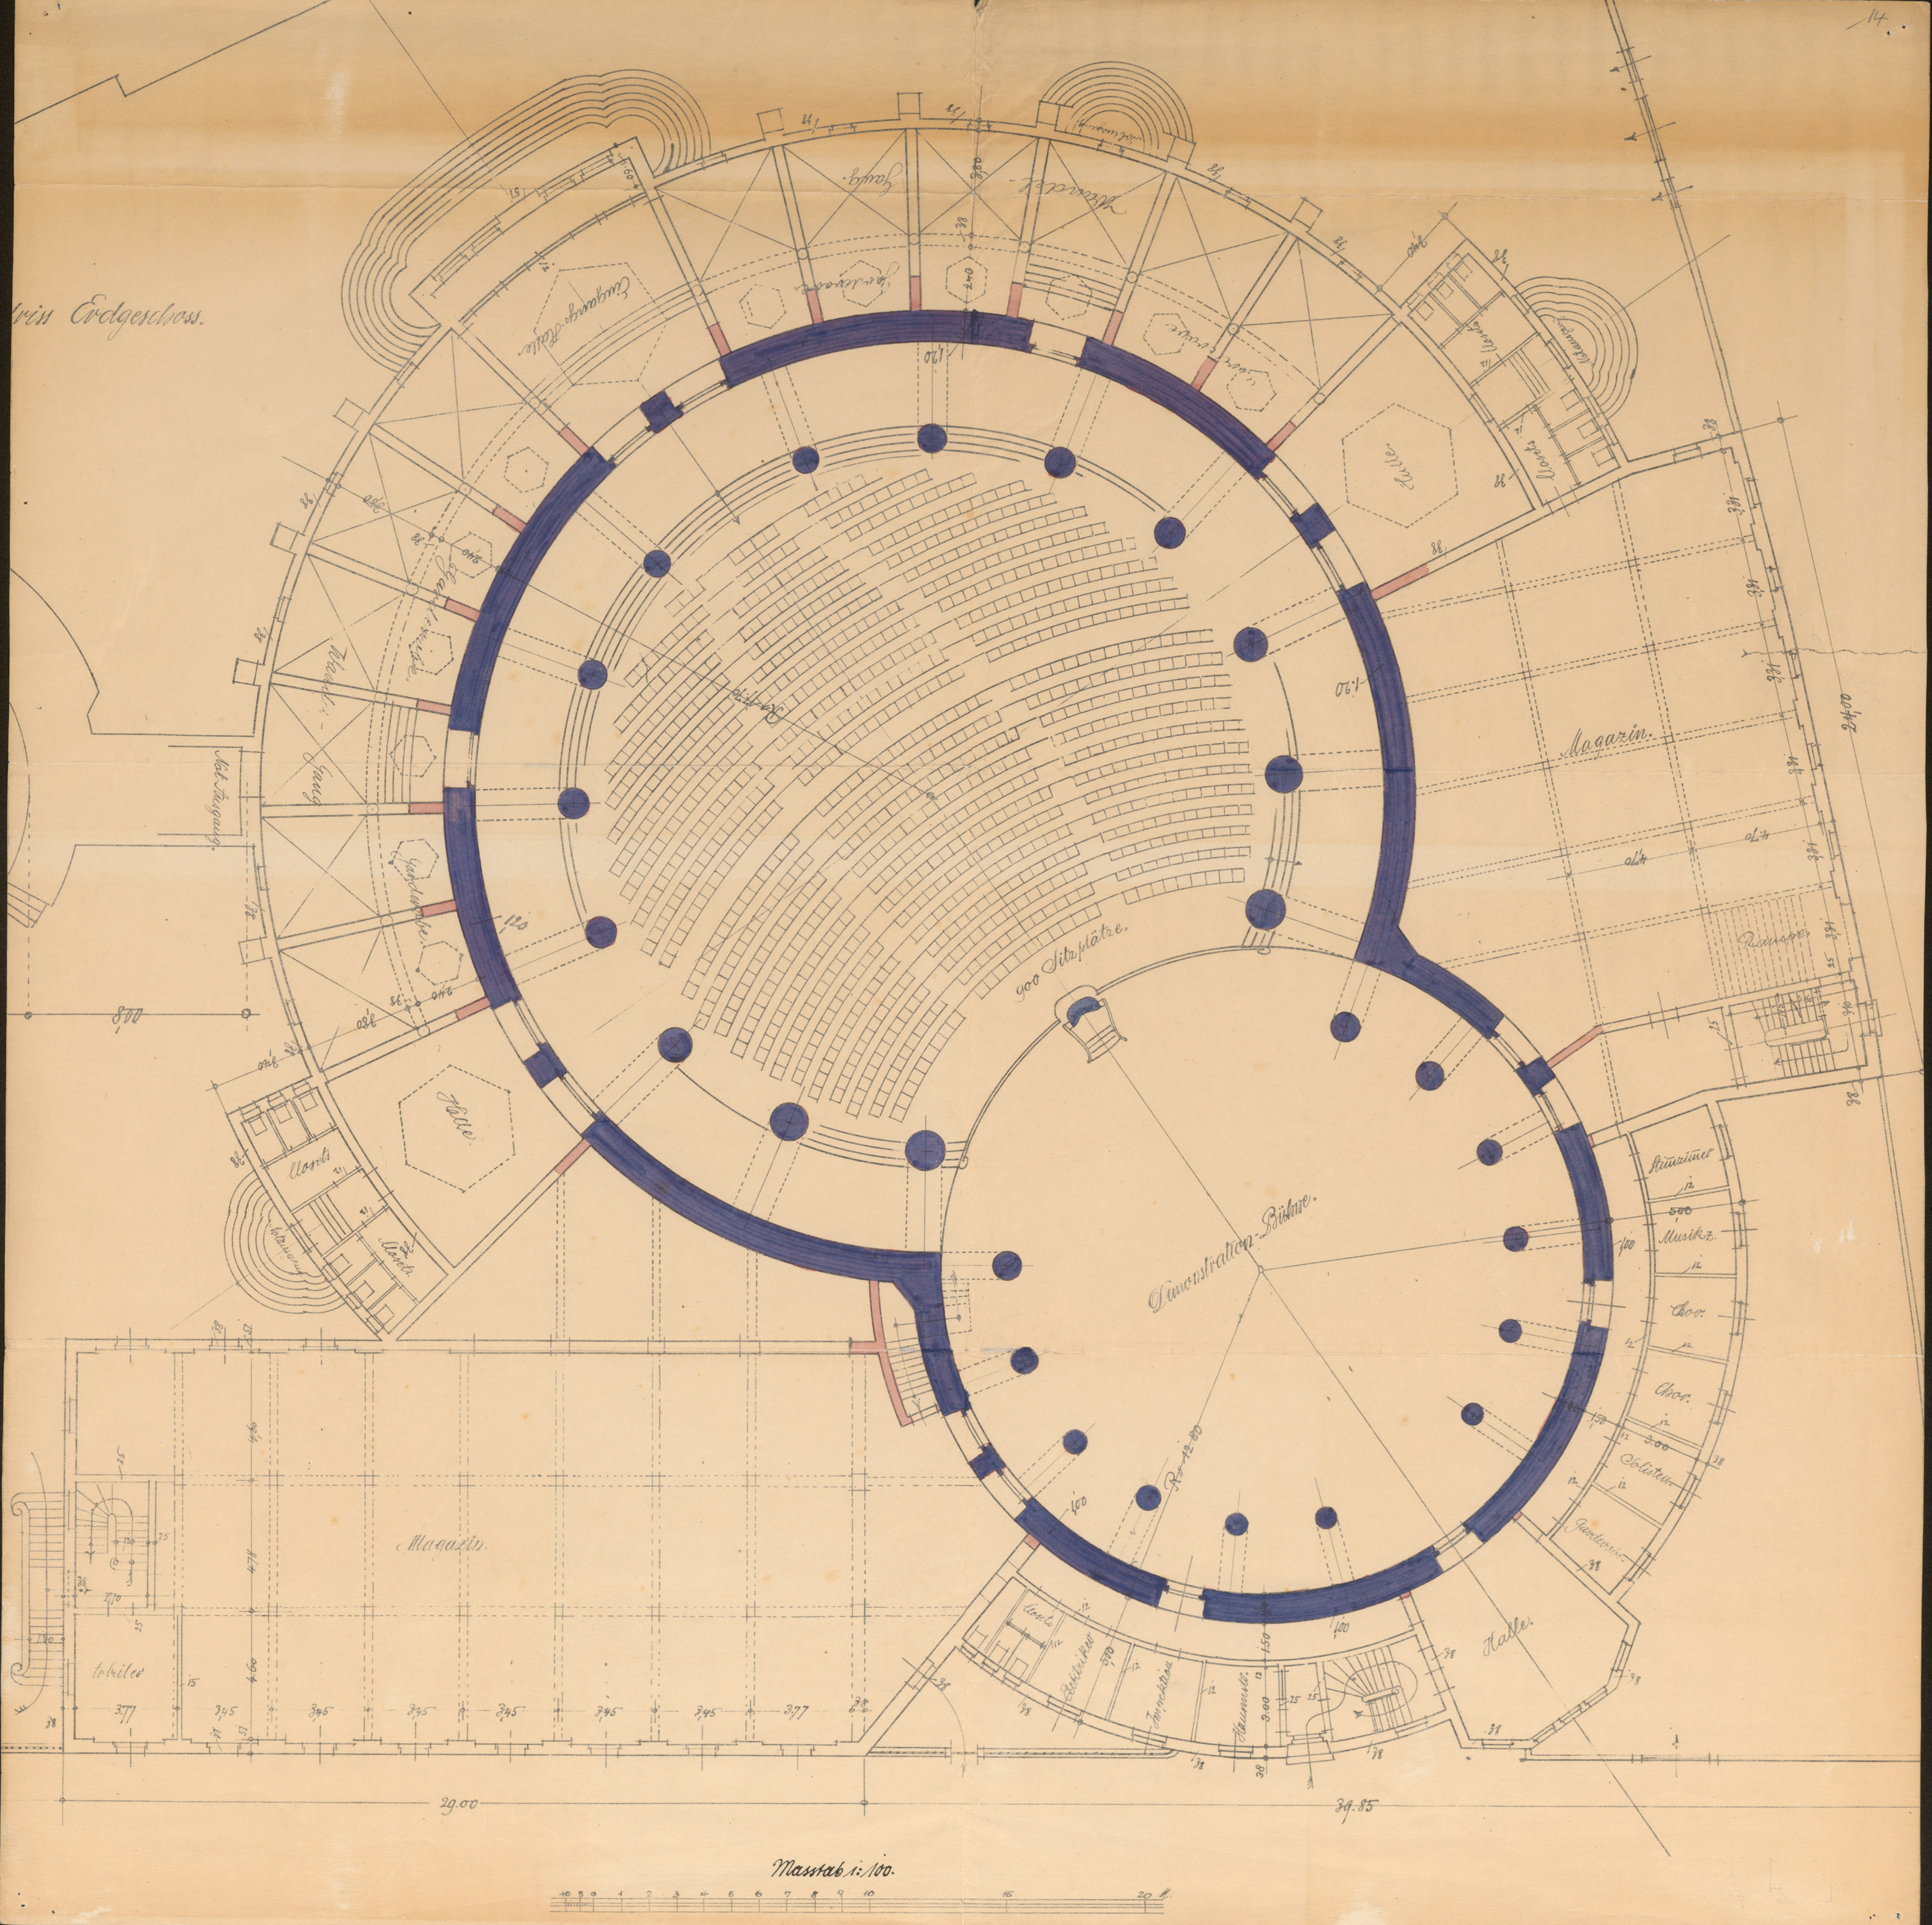
riss Erdgeschoss.
Eingangs-Halle
Gang
Wandel-
Wandel-Gang
Garderobe
Garderobe
Halle
Halle
Closets
Closets
Not-Ausgang
900 Sitzplätze
Magazin.
Rampe
Demonstration-Bühne.
Stimmzimmer
Musikz.
Chor.
Chor.
Solisten.
Garderobe
Halle.
Closets
Elektriker
Inspektion
Hausmstr.
Magazin.
29.00
39.85
Masstab 1:100.