JOHANNES-BAU, DORNACH.
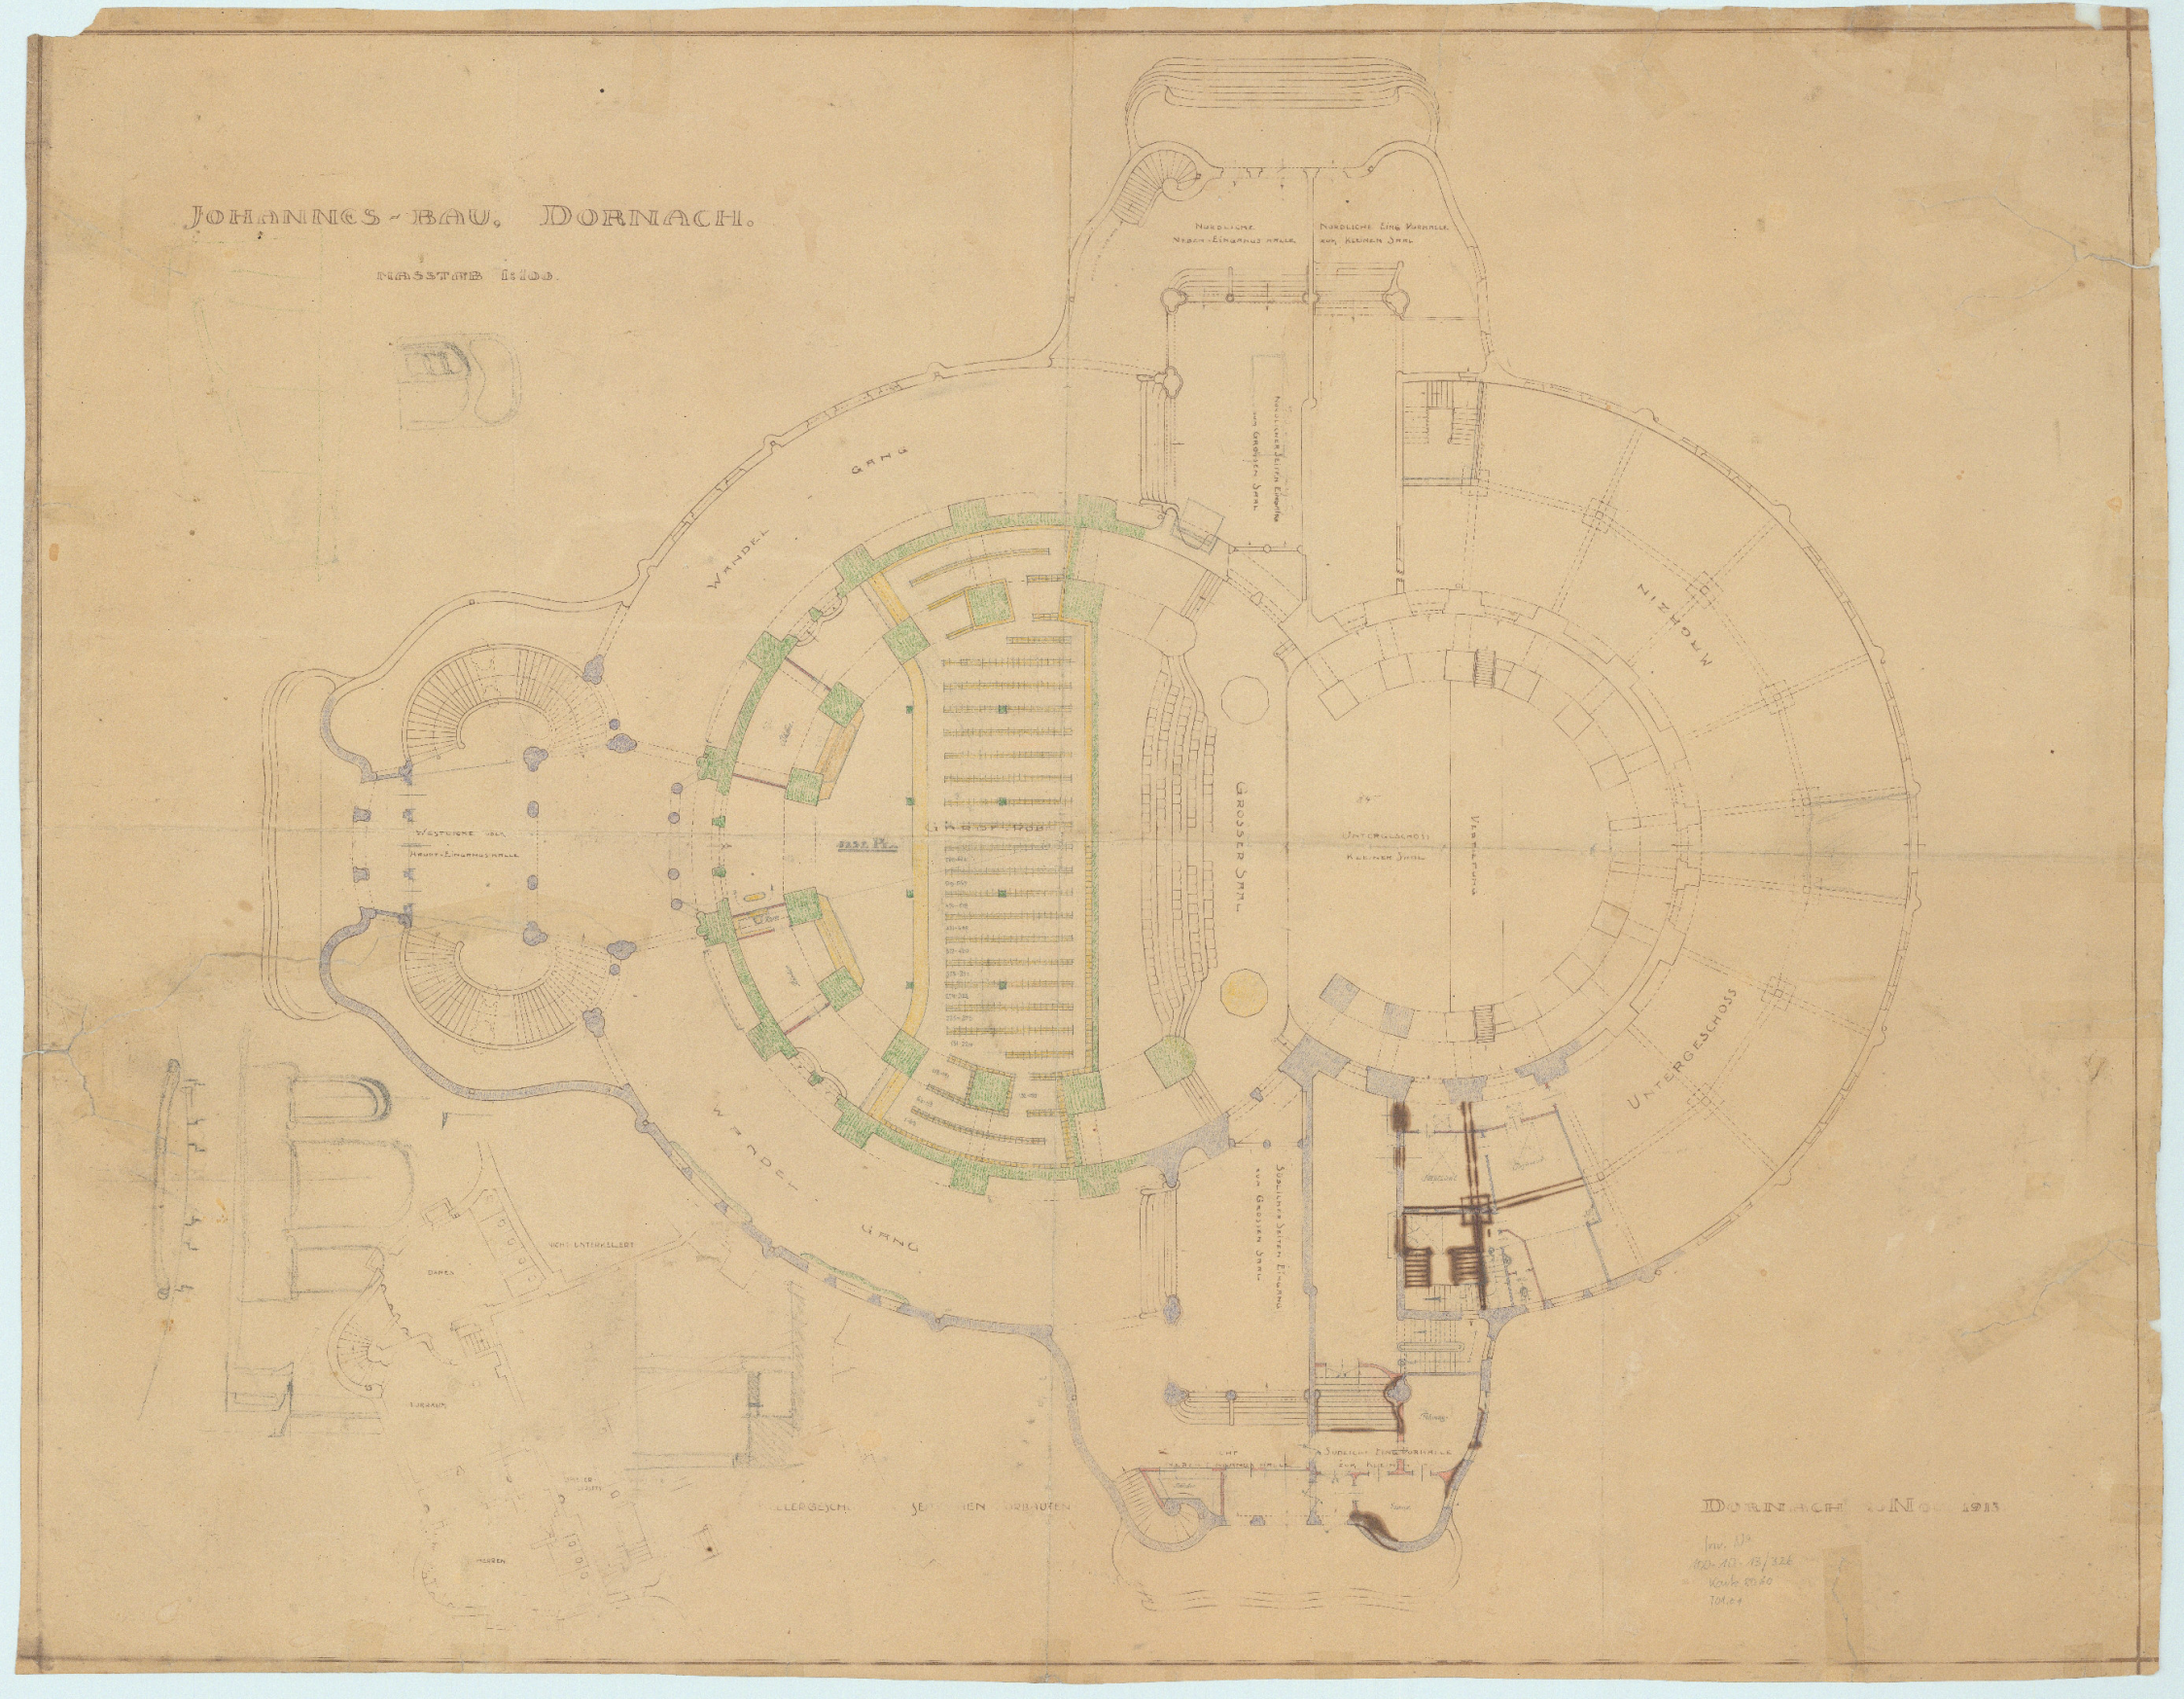
MASSTAB 1:100.