


# JOHANNES - BAU. DORNACH.

GRUNDRISS VON EINGANGS- und  
GARDEROBE - GESCHOSS.  
1:100.

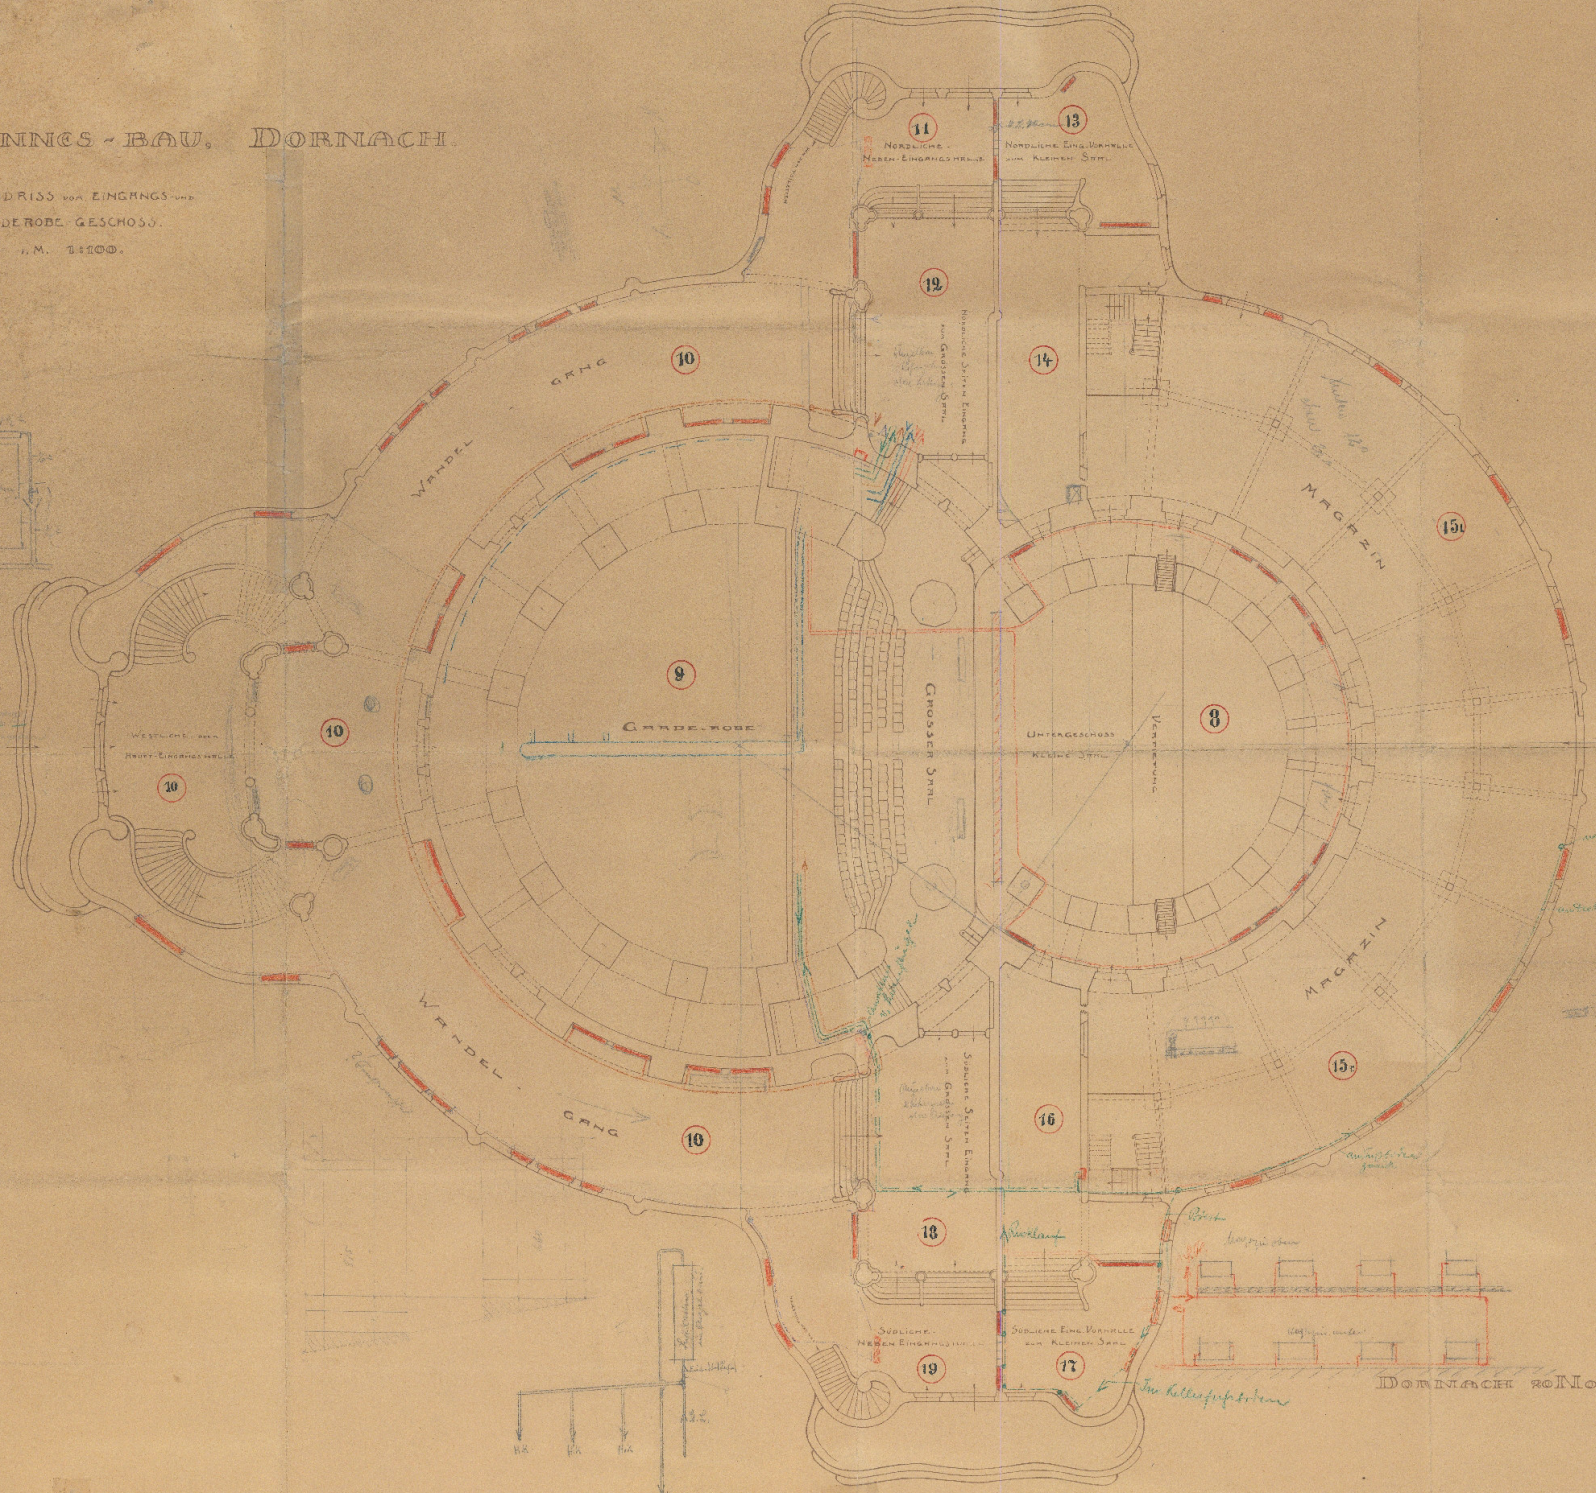

- Mauer, Pfeiler, Säulen
- Treppen, Aufgänge, Abgänge
- Türen, Fenster, Öffnungen
- Wand, Decke, Boden
- Abtheilungswand
- Abtheilungswand
- Abtheilungswand
- Abtheilungswand

DORNACH 20 NOV. 1813.

100 1/2  
100 1/2  
Koch 2102  
T. 100