

JOHANNES - BAU, DORNACH.

GRUNDRISS VON EINGANGS UND
GARDEROBE GESCHOSS.


i.M. 1:1000.

Entwässerungs - Zeichnung.

Bemerkung: Die Zahlenangaben der Tabelle gelten für den nördlichen und südlichen Vorbau zusammen.

BLATT II.

Geschoss	Personenzahl	WC	Handwaschbecken	Bisette	Ausgussboden
Untergeschoss	1000	18	10	16	2
Reserviert	60	6	2	—	—
Arbeiter	14	2	—	—	—
Eingangsgeschoss	—	—	—	—	—
I. Obergeschoss	20	2	10	—	2
II. Obergeschoss	10	—	10	—	—
III. Obergeschoss	30	2	2	—	2
Dach & Magazins					
1					

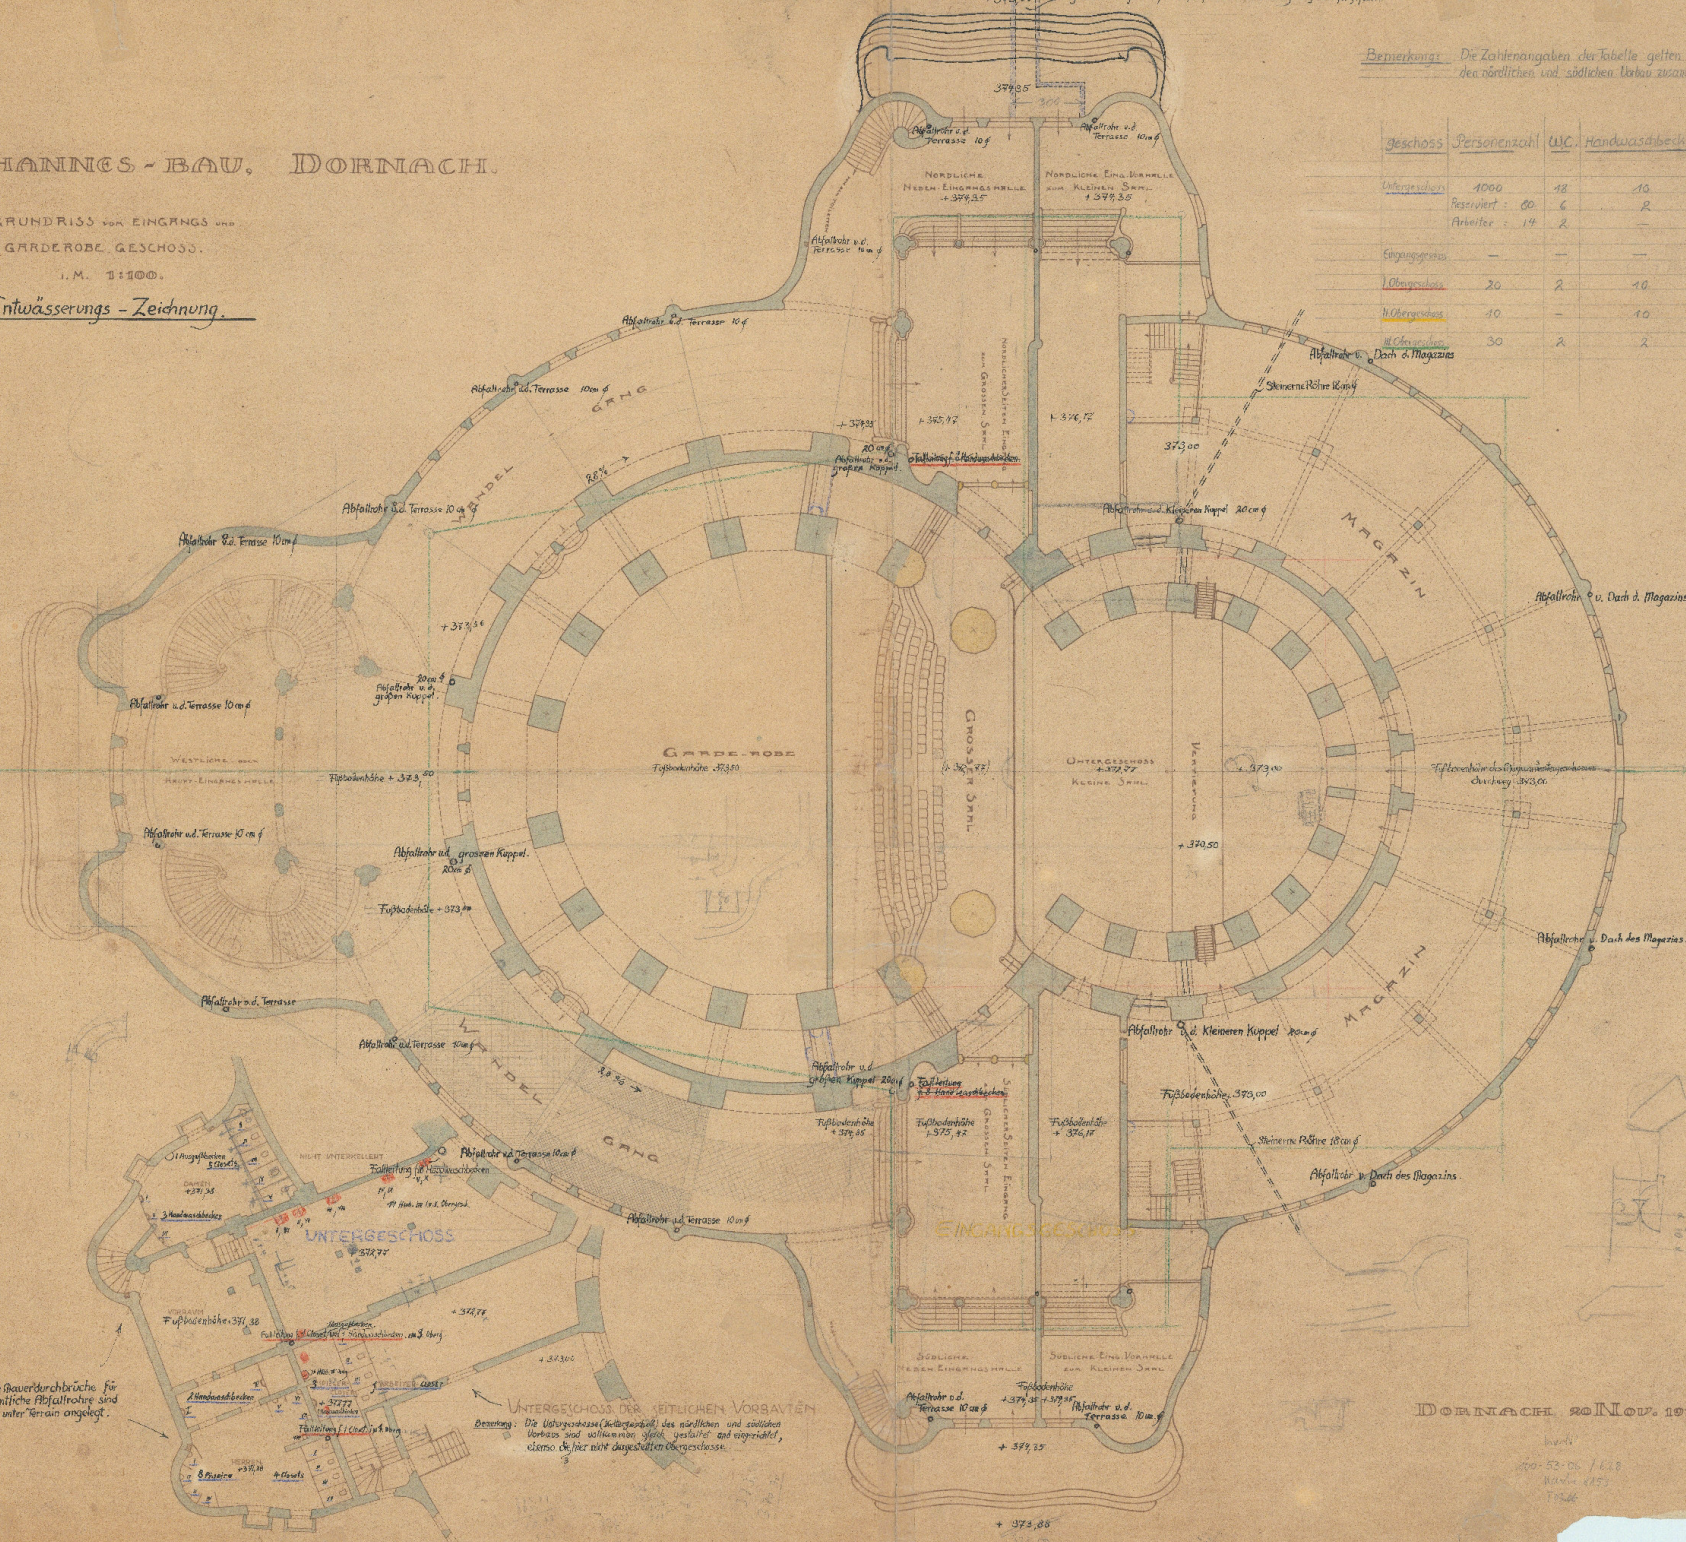

Die Baurdurchbrüche für sämtliche Abfallrohre sind 1m unter Terrain angelegt.

UNTERGESCHOSS DER SEITLICHEN VORBAUEN
Bemerkung: Die Untergeschosse (Keller) des nördlichen und südlichen Vorbaus sind vollkommen fertig gestrichelt und eingestrichelt, ebenso die hier mit eingeschalteten Obergeschosse.

DORNACH 20 NOV. 1913.

100-52-06 / 1.18
München 1913
T. 52