


Heizungsanlage
im
Untergeschoss.

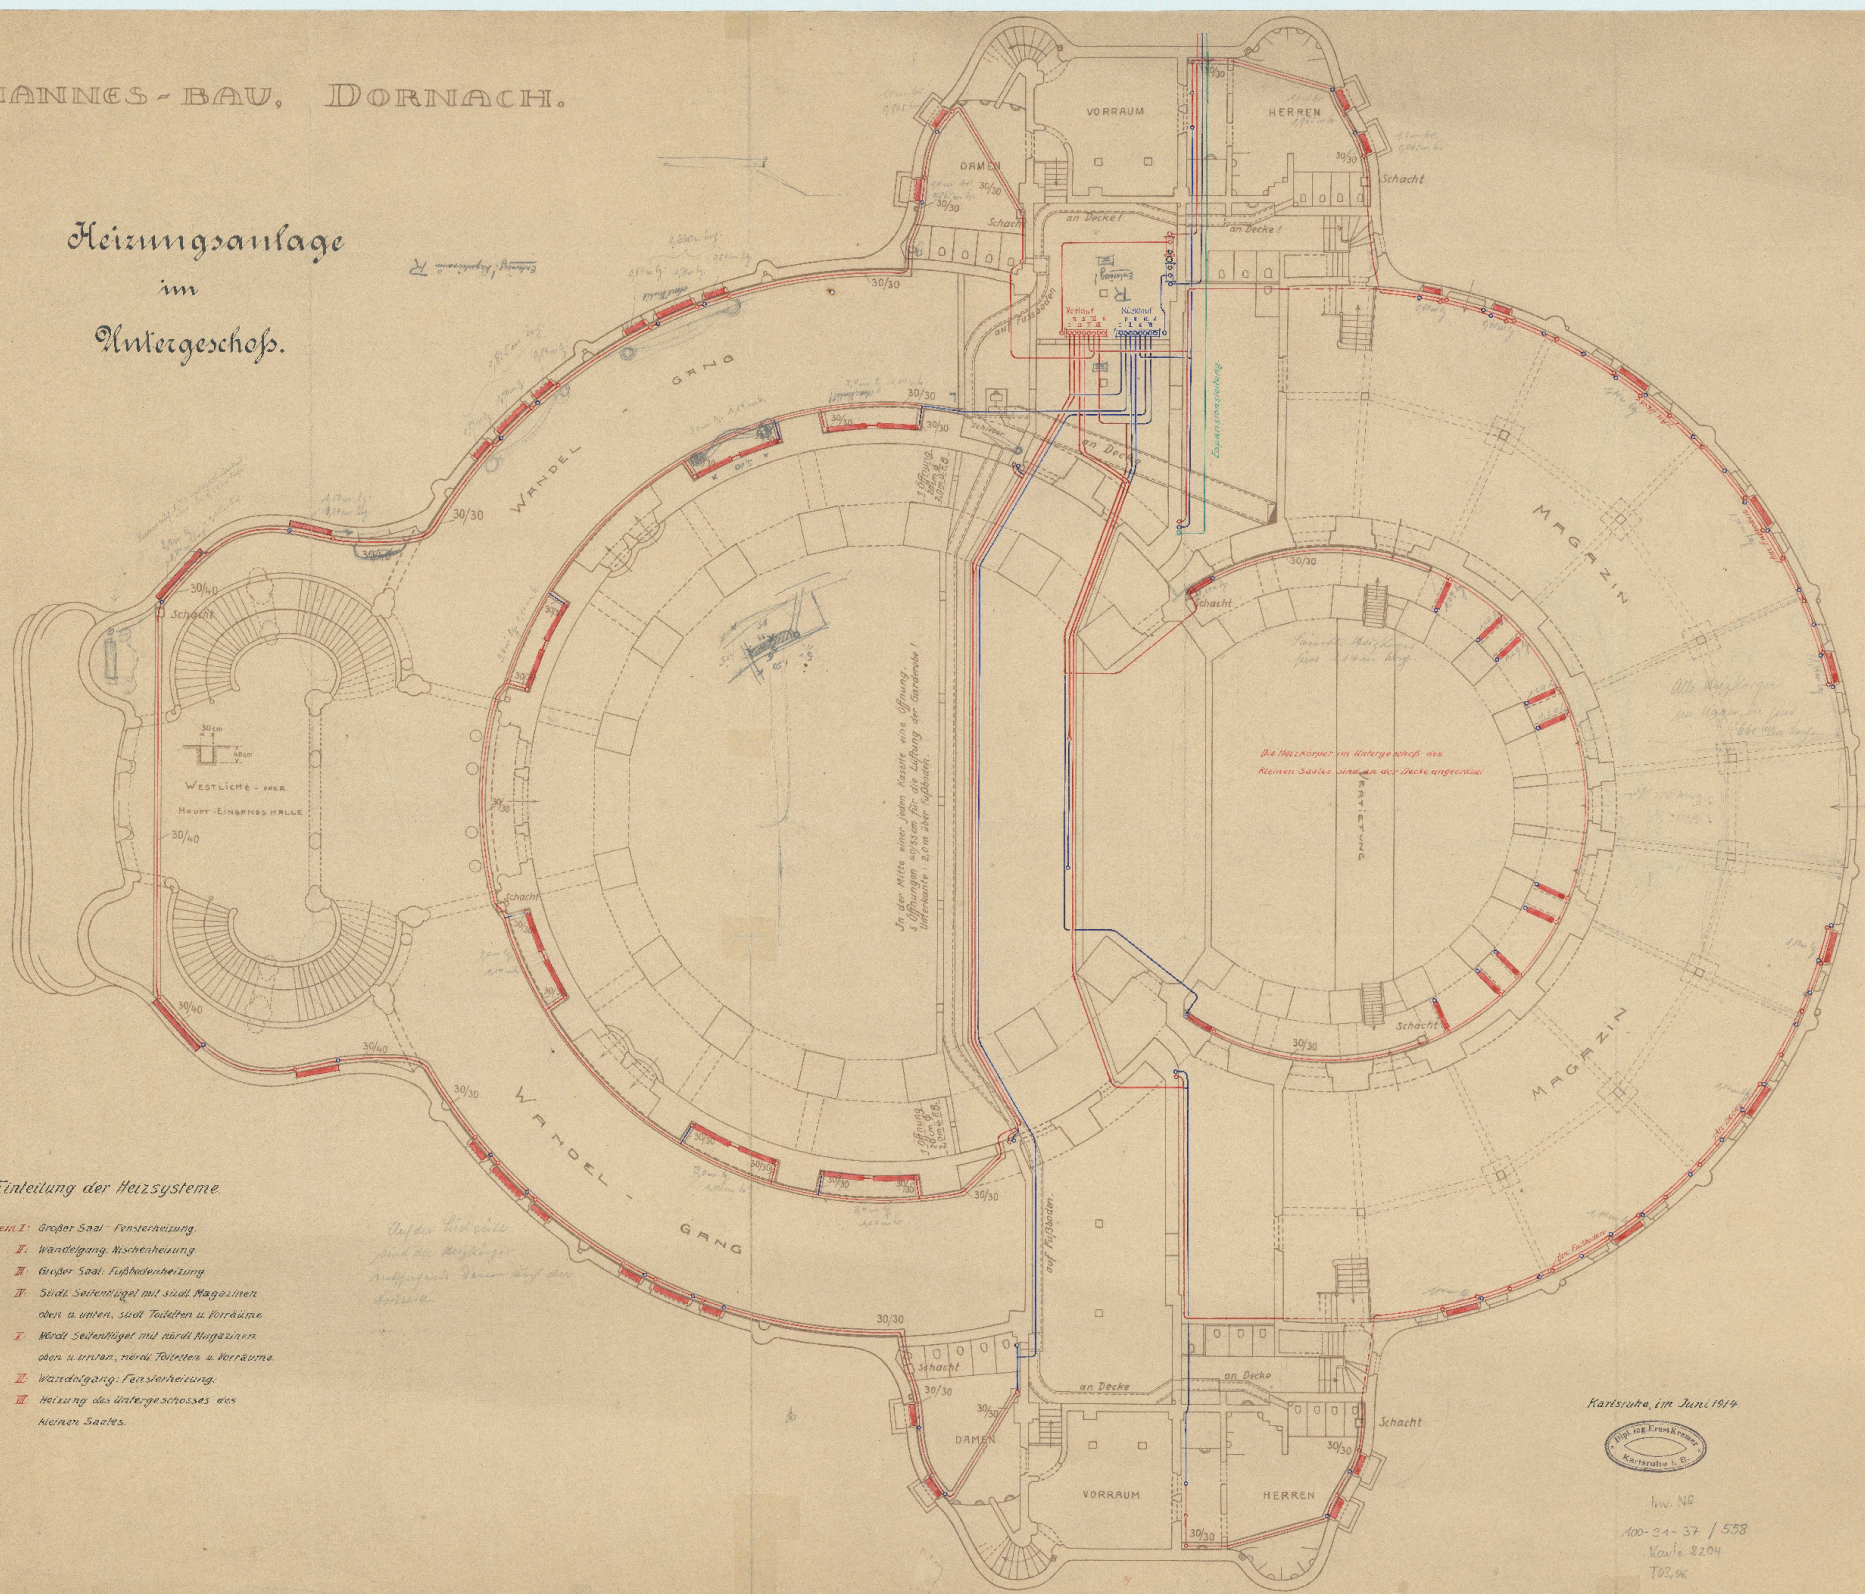

Einteilung der Heizsysteme

- System I: Großer Saal - Fensterheizung.
- I Wandlung, Nischenheizung.
- II Großer Saal, Fußbodenheizung.
- III Süd. Seitenflügel mit süd. Magazinen oben u. unten, süd. Toiletten u. Vorräume.
- IV Nord. Seitenflügel mit nord. Magazinen oben u. unten, nord. Toiletten u. Vorräume.
- V Wandlung, Fensterheizung.
- VI Heizung des Untergeschosses aus kleinen Säulen.

Auf die Südseite sind die Heizkörper aufgestellt.

In der Mitte einer vom Saal aus nach Osten gerichteten Längswand ist eine Öffnung, durch welche die Luft in den Saal strömt.

Die Heizkörper im Untergeschoss des kleinen Saales sind an die Decke angebracht.

Kartusche, im Juni 1914



Inv. Nr.
100-24-37 / 538
Karte 2204
T. 02, 06