


Nöndl. u. södl. Seitenflügel.

Möblierungs-Plan

Für den I. u. II. Stock

M. 1:20

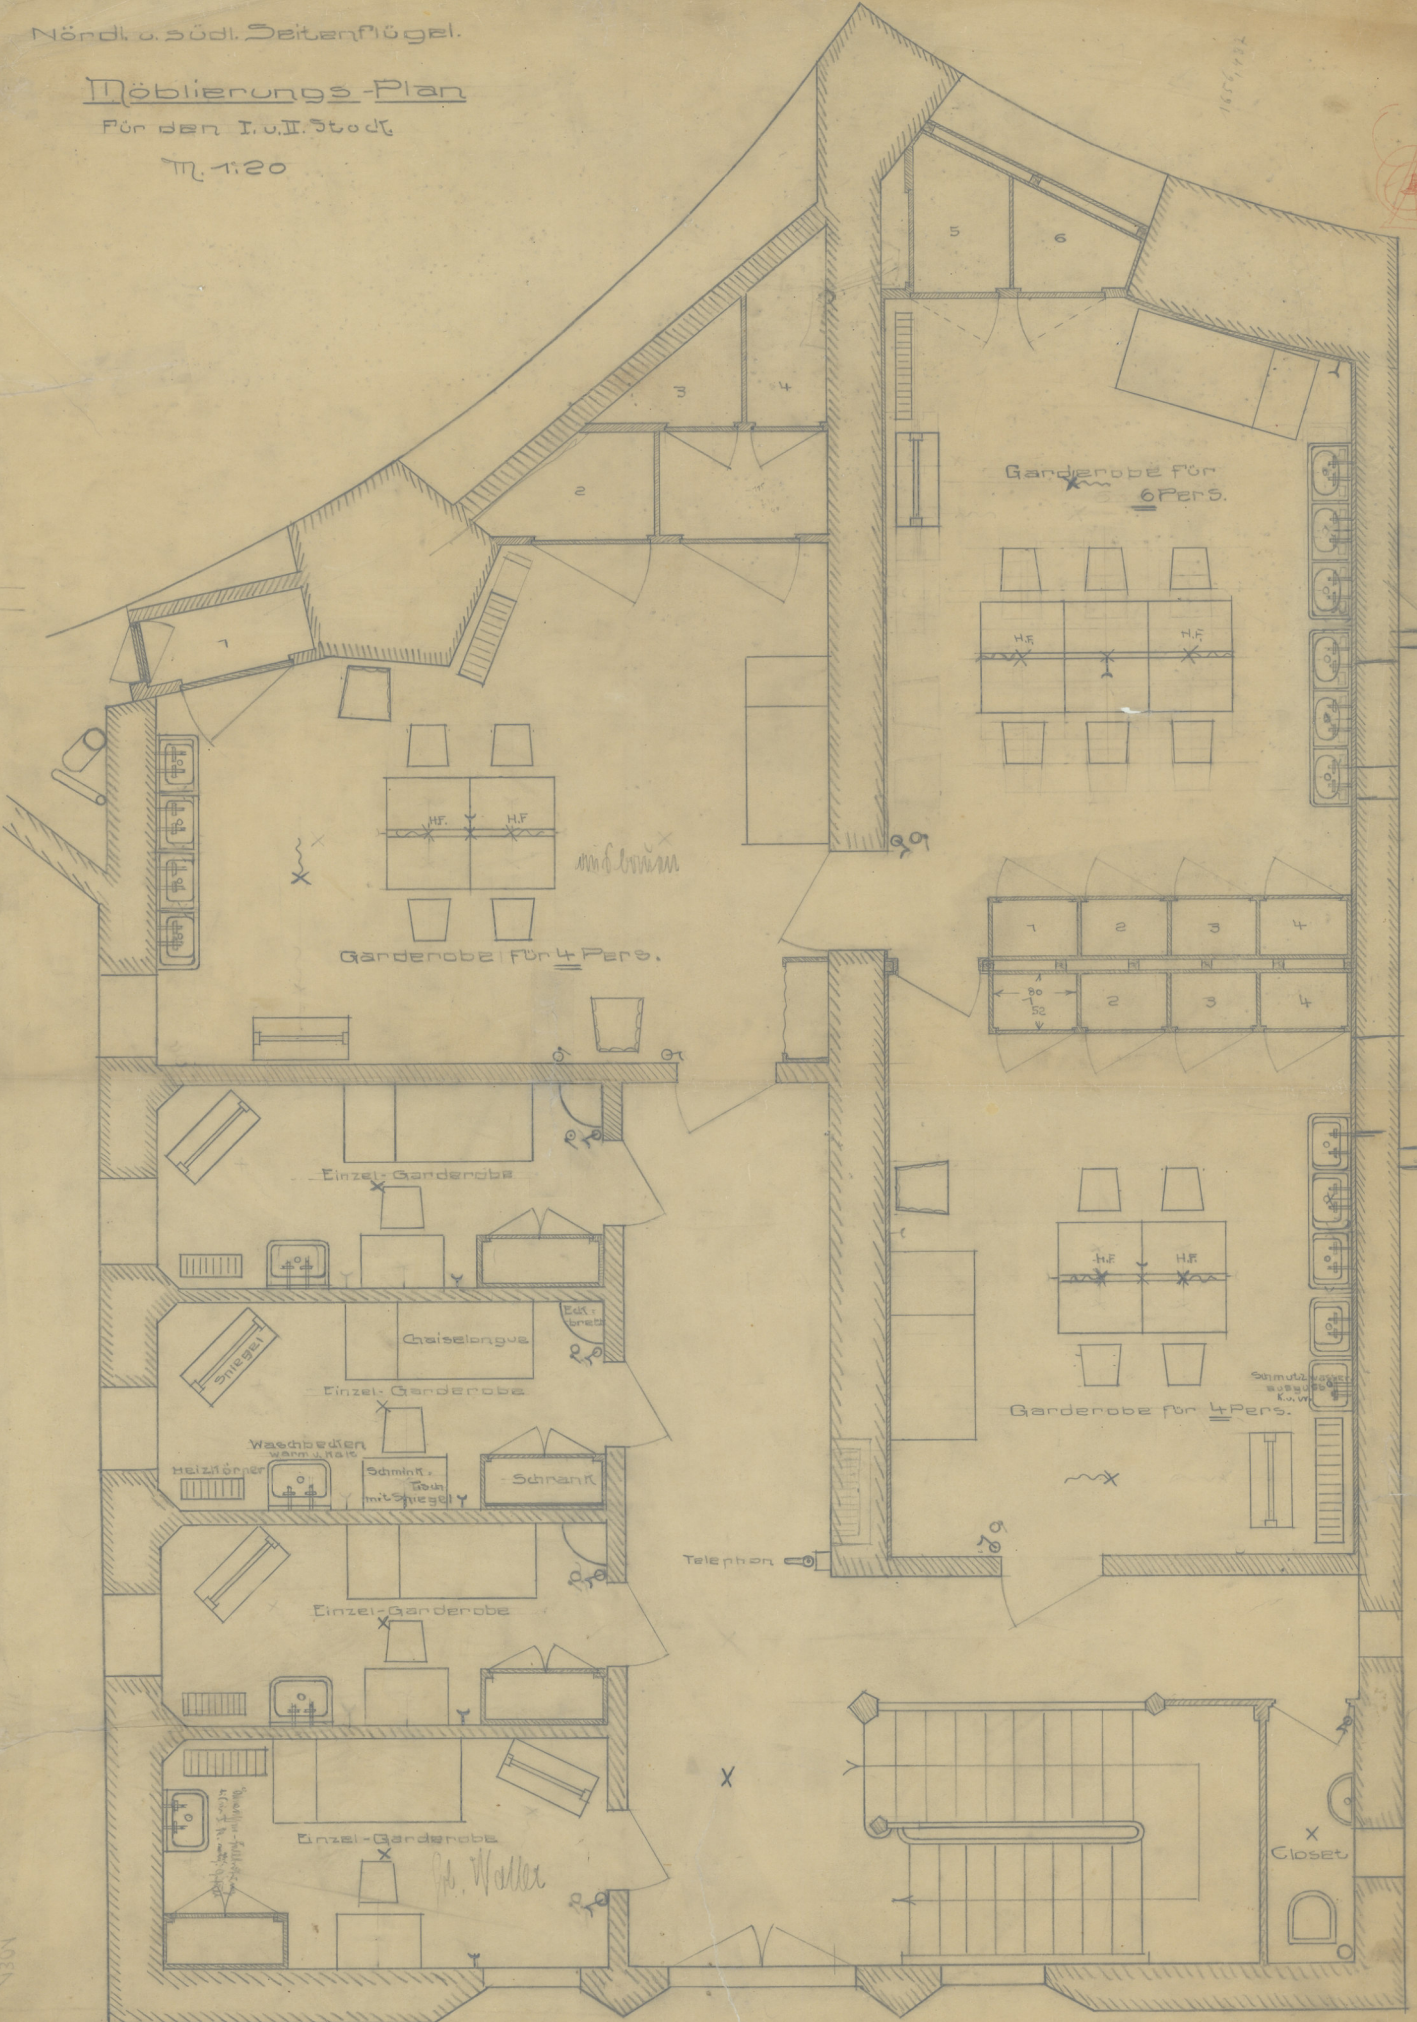

NOEN

Zeichen-Erklärung

- X el. Lampe fest
- X el. Wandlampe
- X el. Zuglampe
- X Steckkontakt
- o el. Klingel.

Donnerst. Juli 1914.

giltig

Inu Nr
152-04-19 / 1301
Kasse 7850
767.04