


Südlicher Seitenflügel.

Zimmer für Frä. v. Sivers im I. Stock.

Grundriss

M. 1:20

3

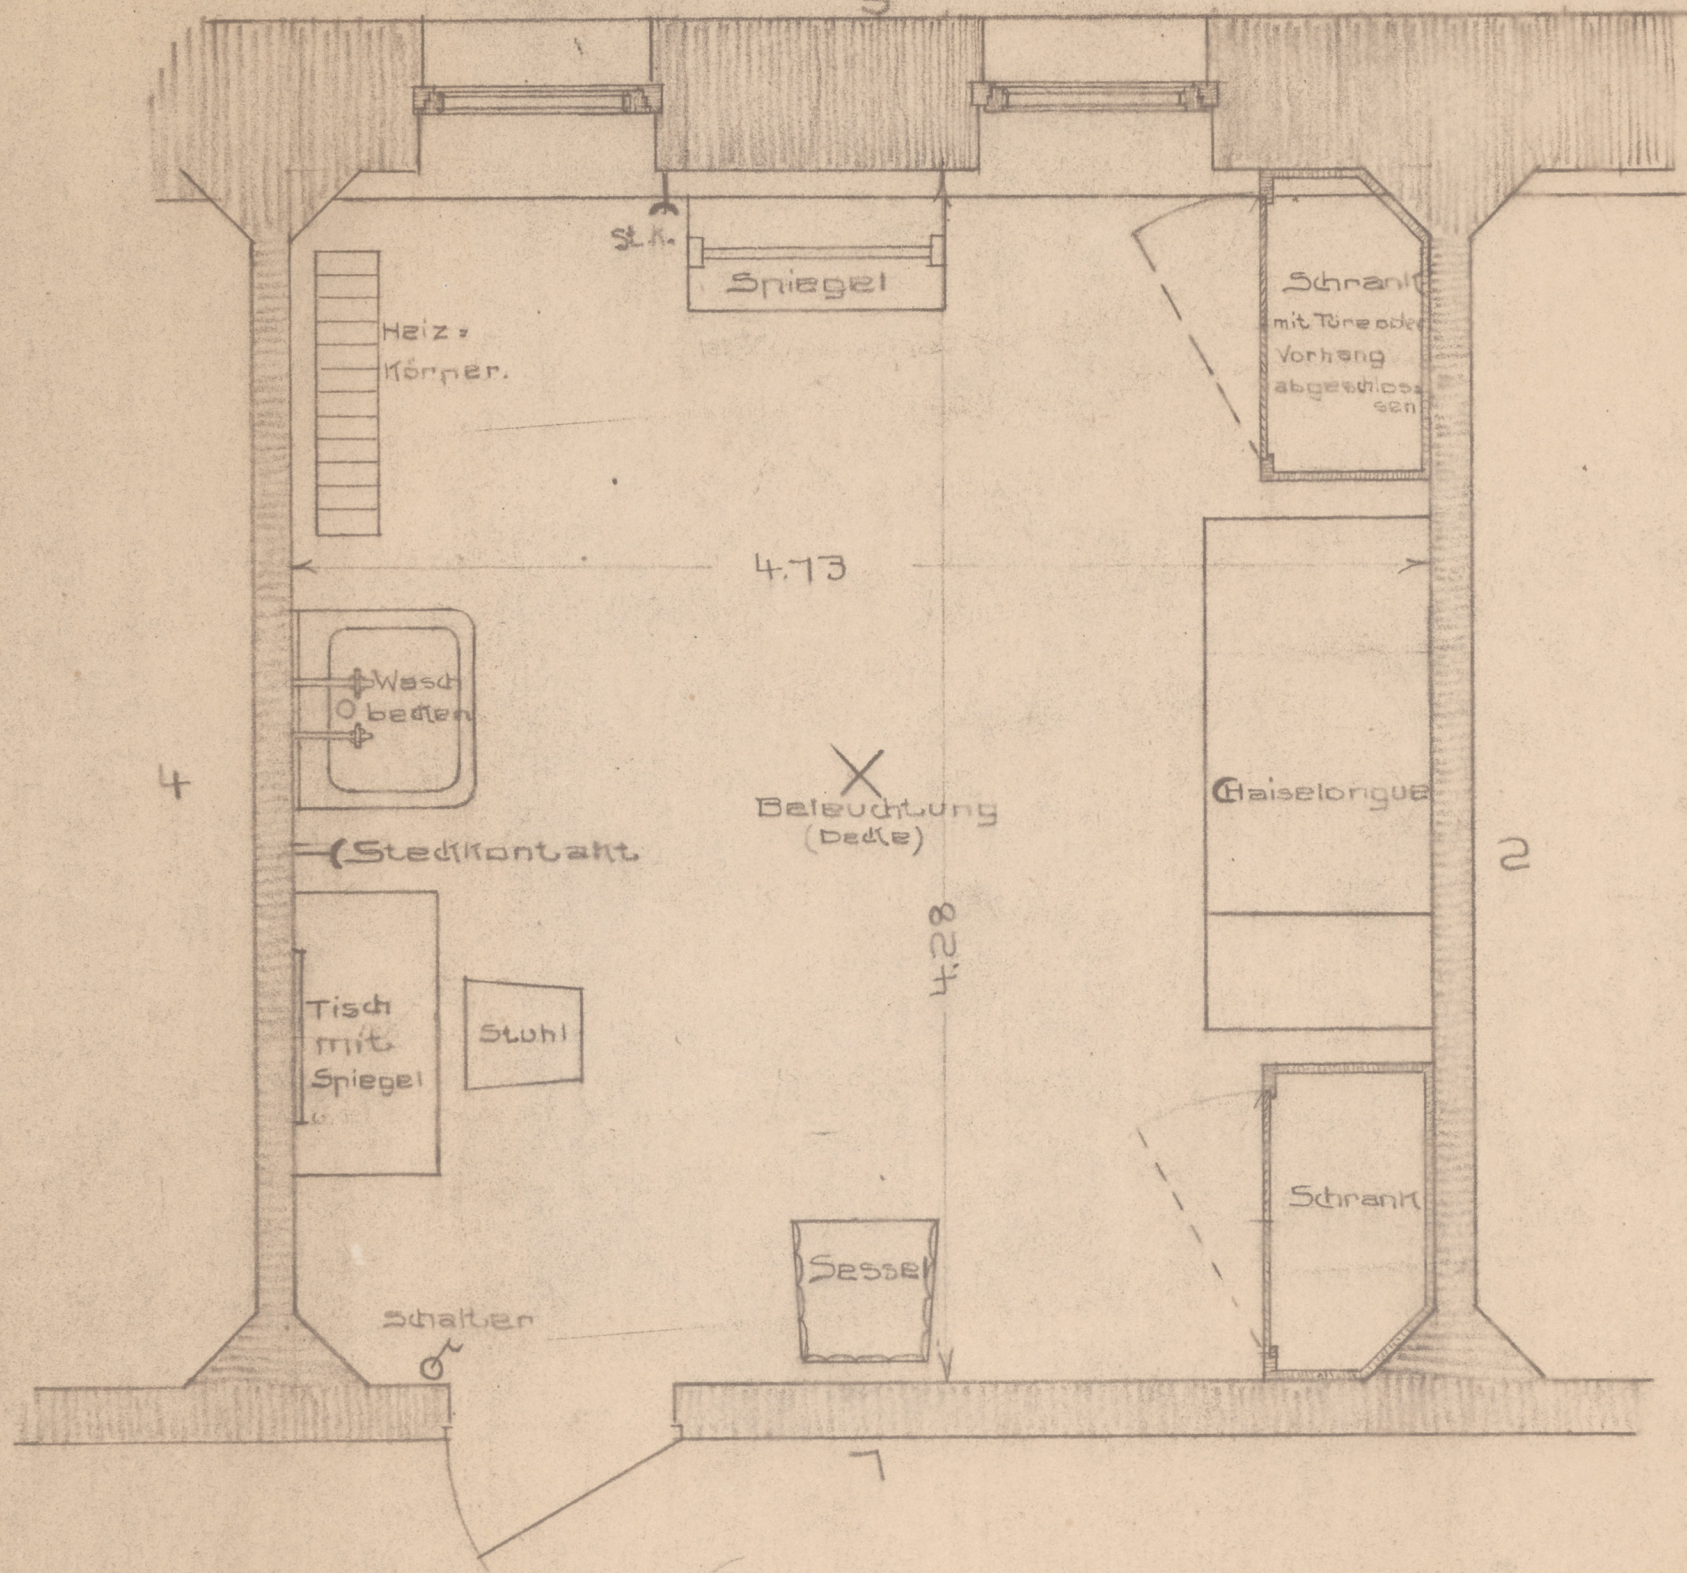

Gang