


Jede unauthorisierte Verwendung
der Pläne oder Massstäbe
ist verboten!

Johannesbauverein
DORNACH, Schweiz
Baubüro

JOHANNES-BAU, DORNACH.

MASSSTAB 1:100.

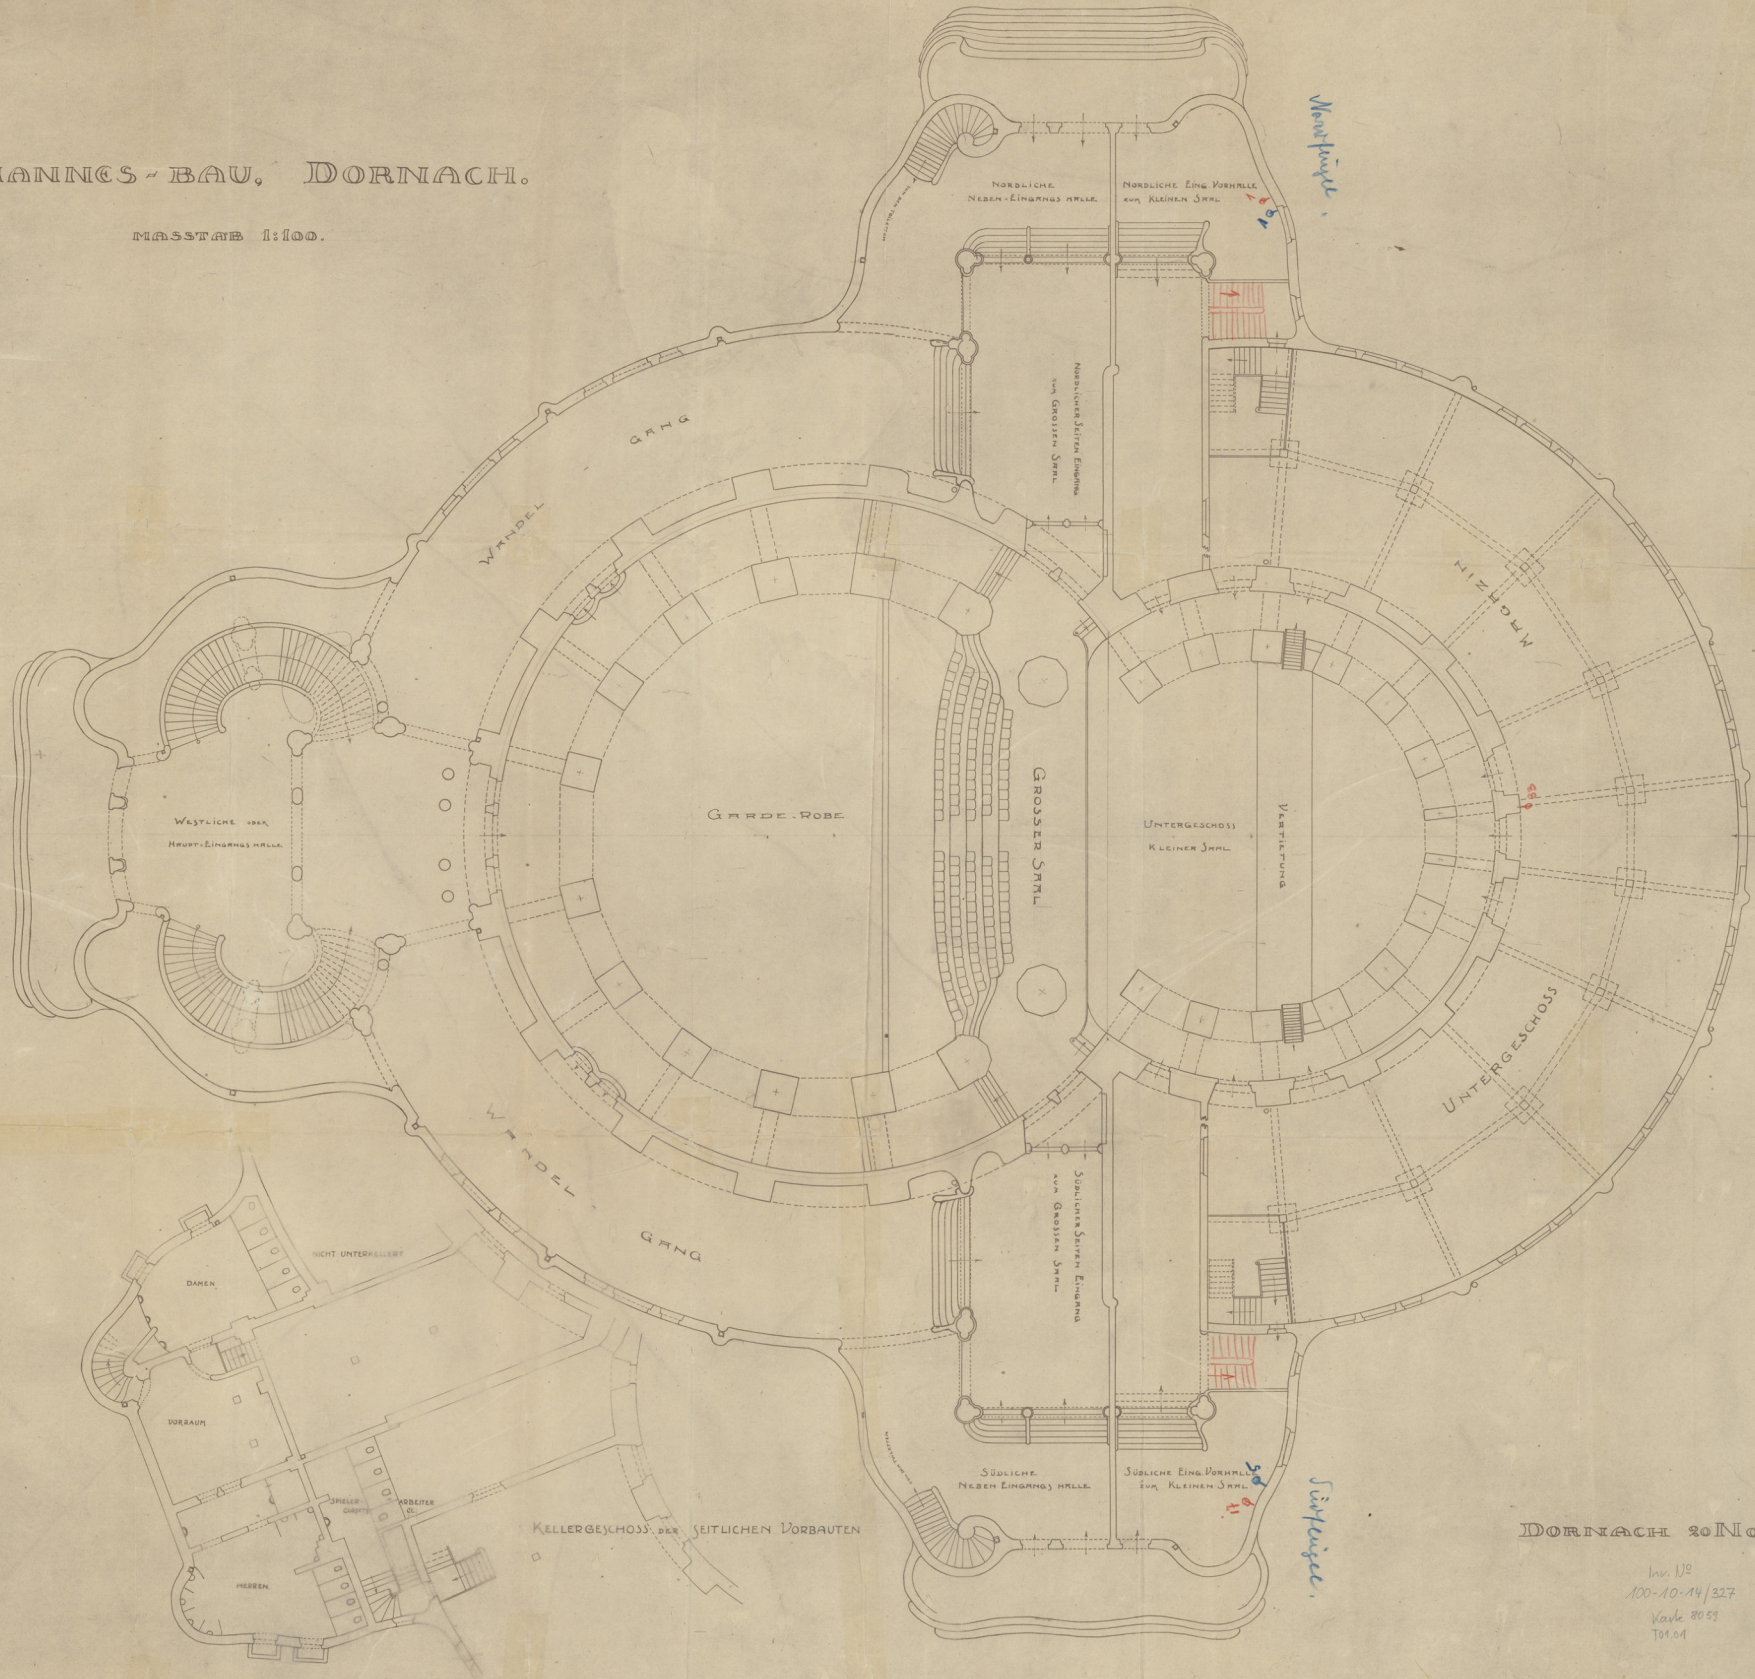

DORNACH 20 NOV. 1913.

Inv. 112
100-10-14/327
Karte 8053
Taf. 01