


# JOHANNES - BAU, DORNACH.

GRUNDRISS VON EINGANGS UND  
GARDEROBE GESCHOSS.

i. M. 1:100.

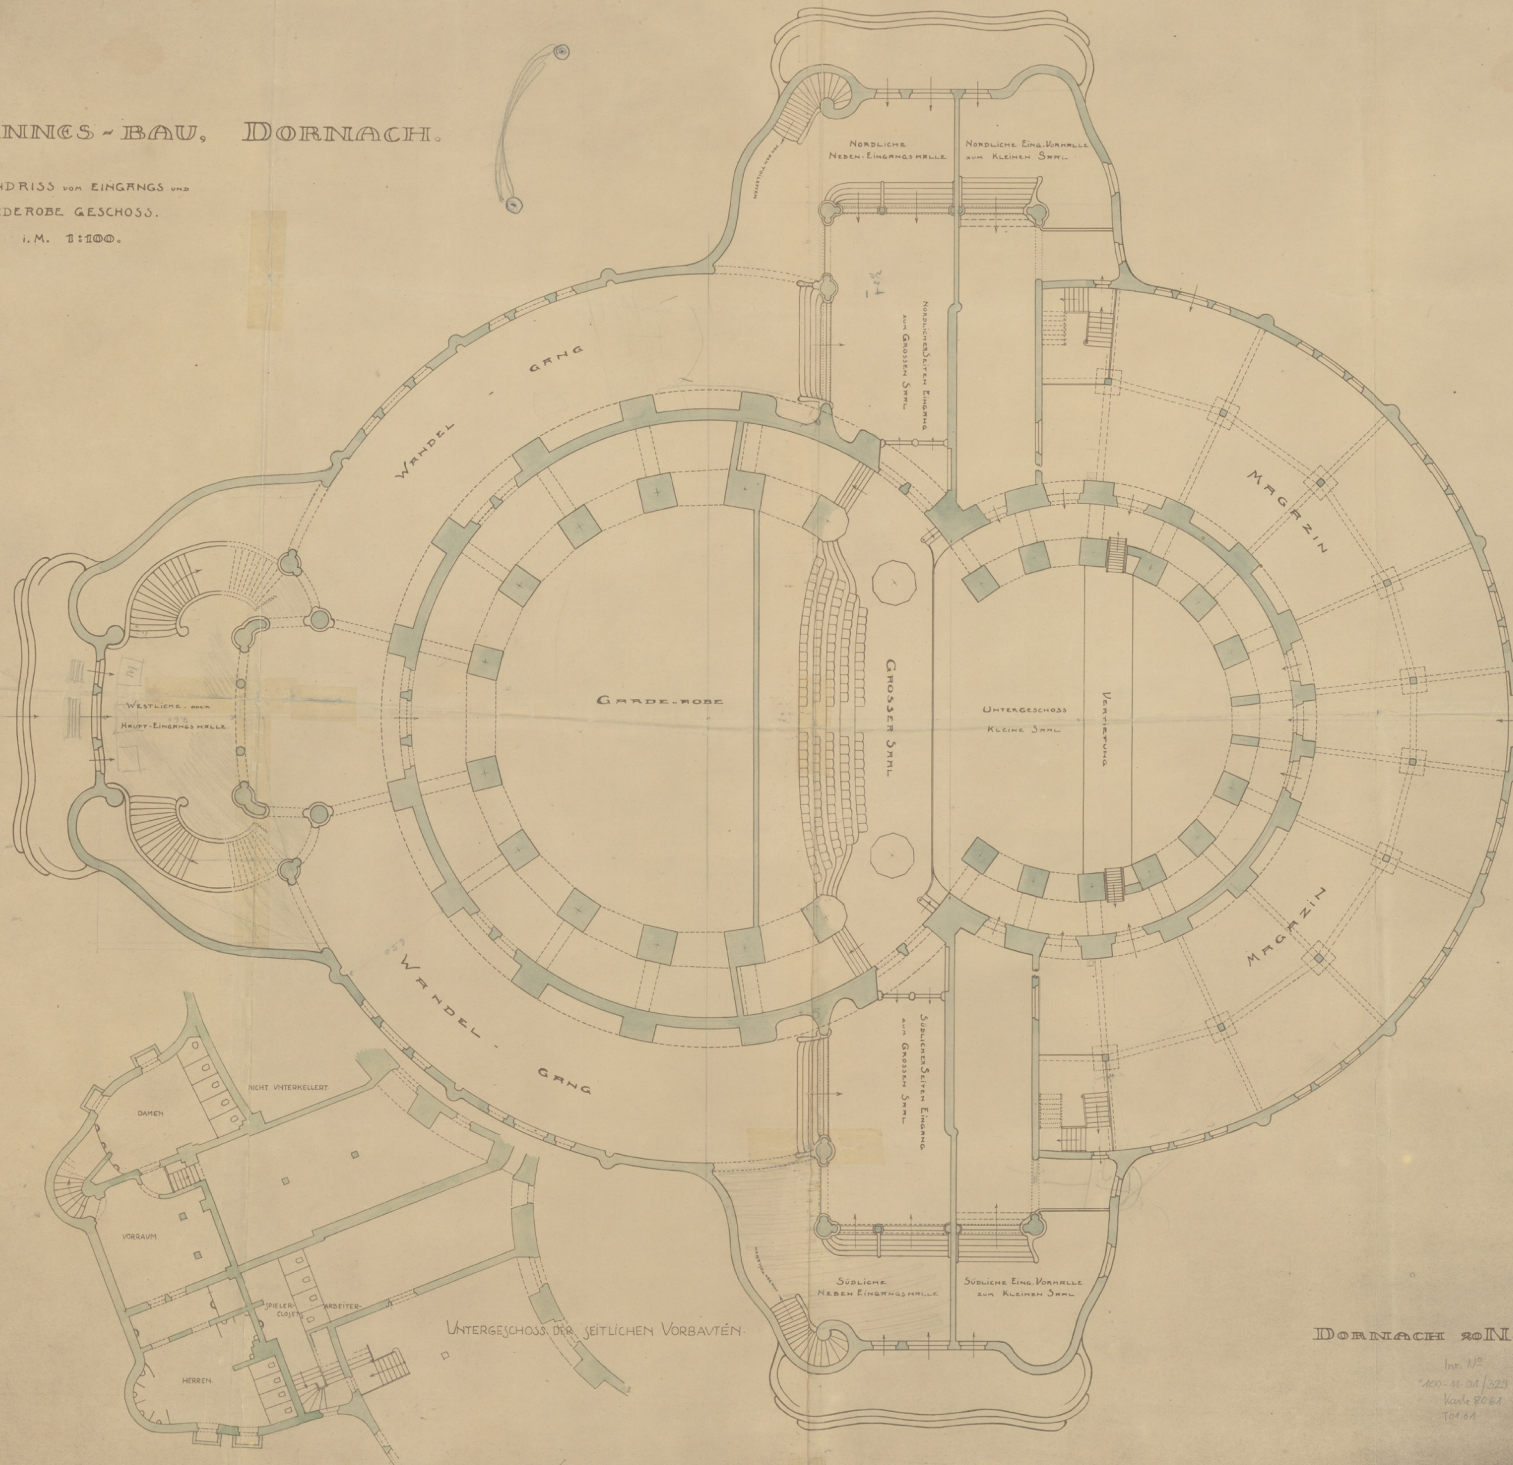

DORNACH 20 NOV. 1913.

Inv. N<sup>o</sup>  
100-11 04/123  
Karl Bött  
1914