

JOHANNESBAU DORNACH.


GRUNDRIß DER UMFASSUNGSWÄND DER SÄLE
ÜBER SOCKELHÖHE.

M = 1:50.

12.00
2.10
9.10

LANGSAHE

LANGSAHE

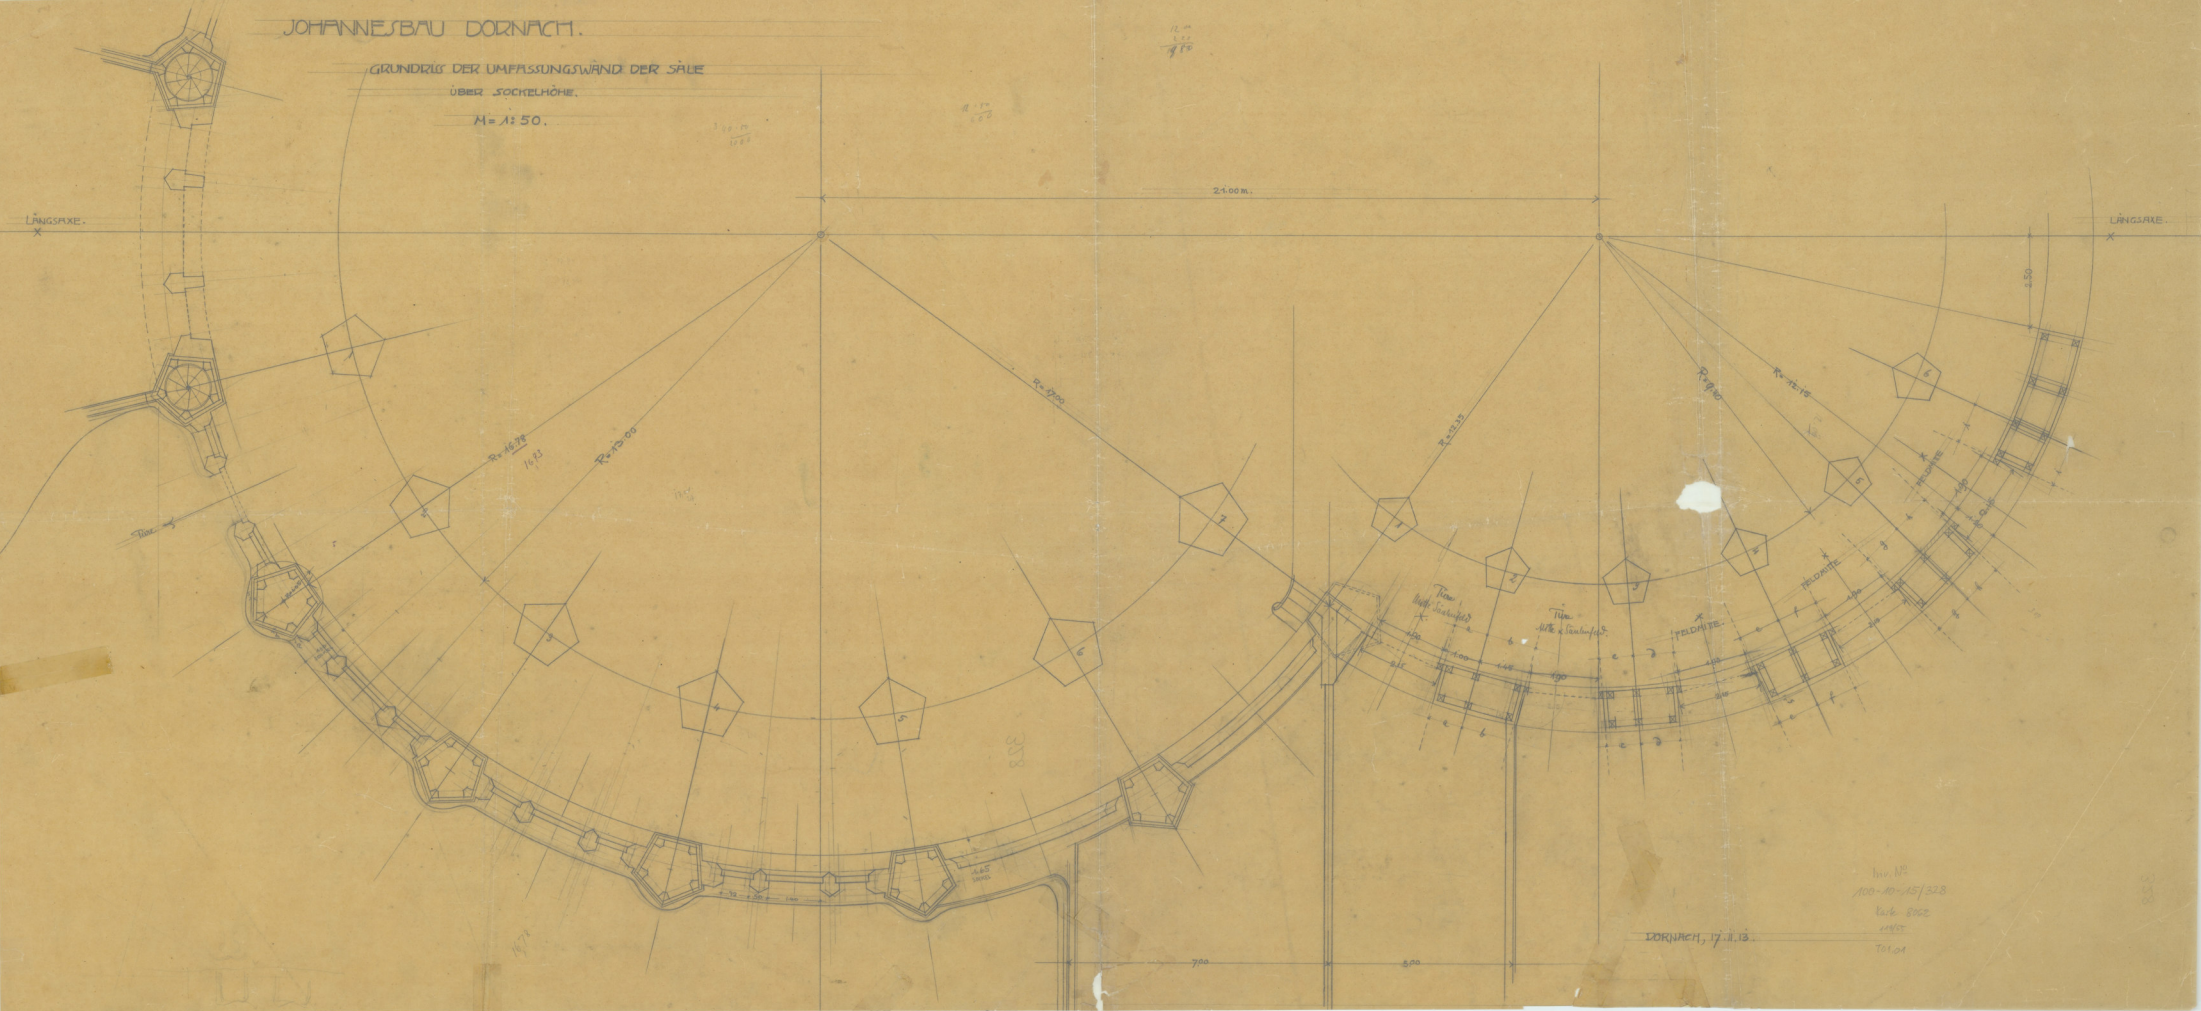

DORNACH, 17. II. 13.

Inn. N.
100-201-15/228
K. 6. 802
1885
181.04