



Johannesbau-Dornach

Decke über Garderobe (Zuschauerraum)

1:50

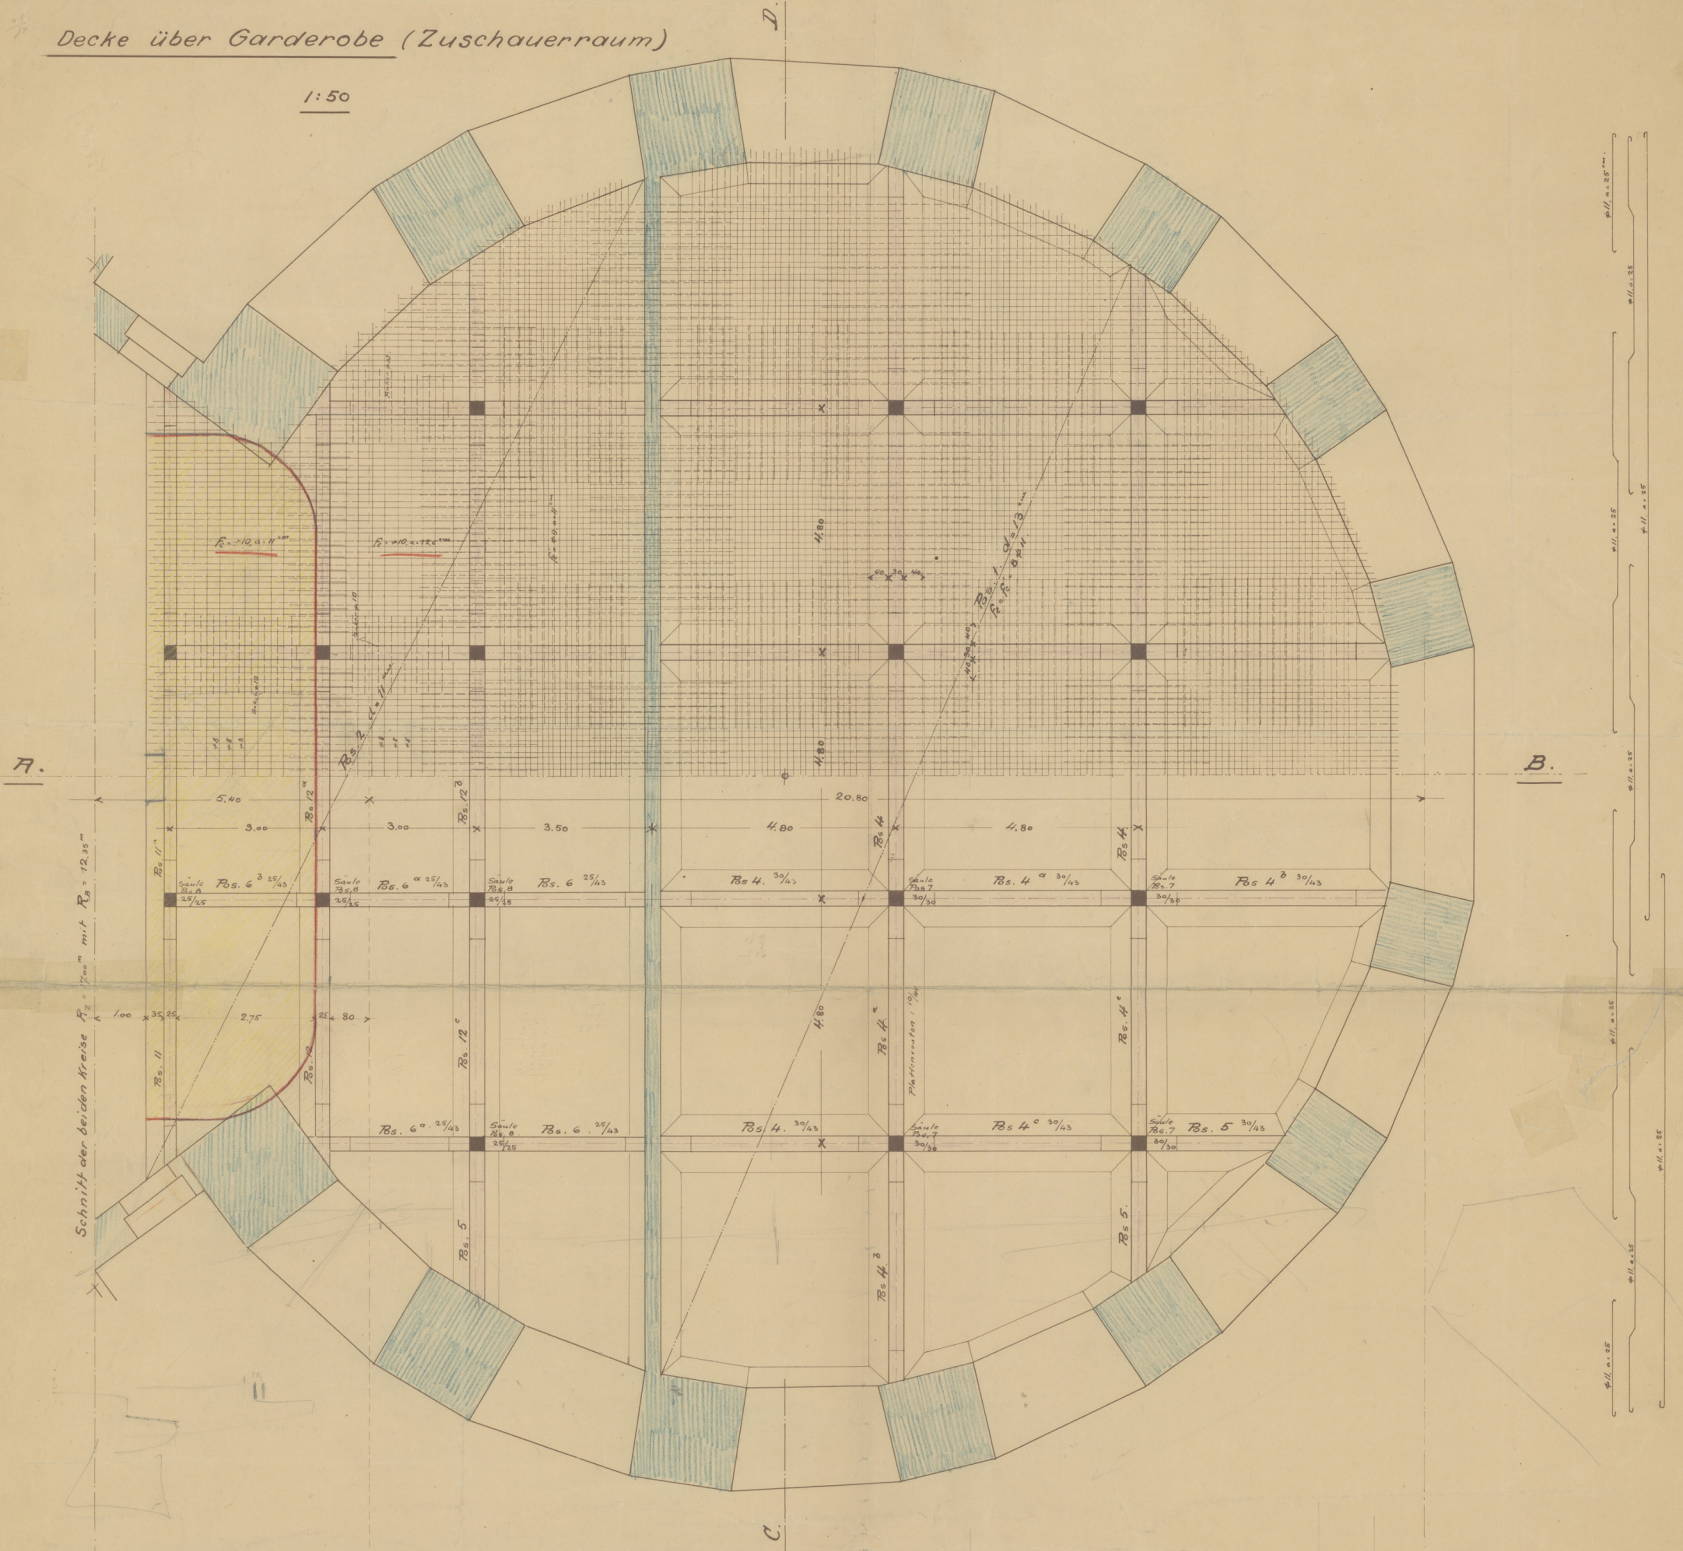

Schnitt über beiden Kreise $R_1 = 17,00m$ mit $R_2 = 12,00m$

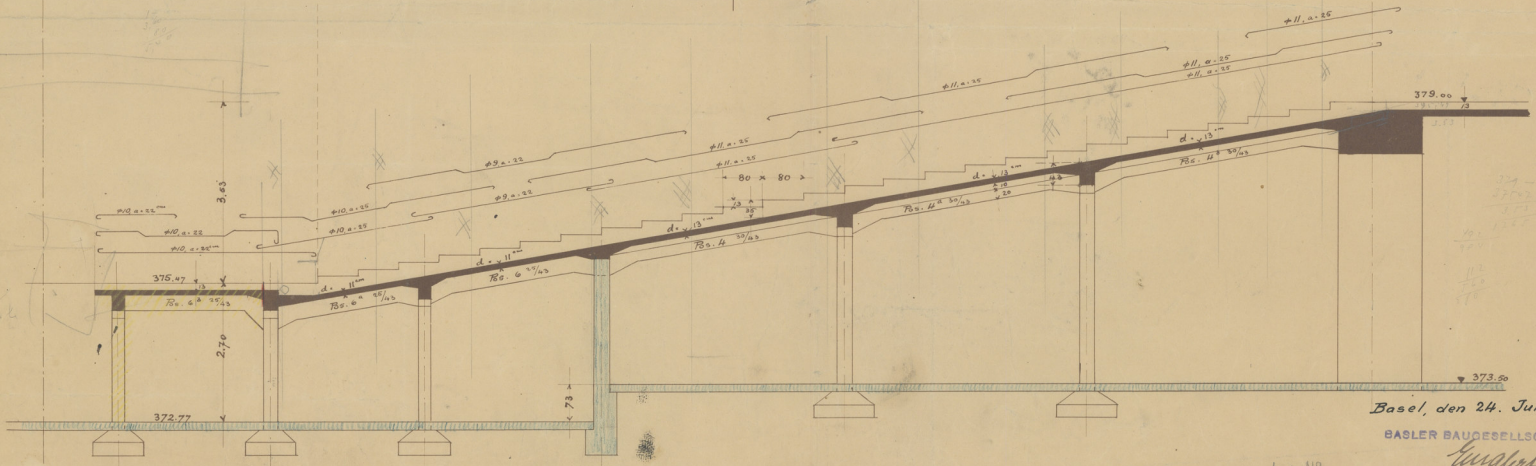

Basel, den 24. Juni 1914.

BASLER BAUGESELLSCHAFT

Langlet

Inv. No
150-13-07/457
Karte 8401