


JOHANNES-BAU, DORNACH.

Entwurf zu einer Fernheizungsanlage.
Heizung im Hauptgeschoß.

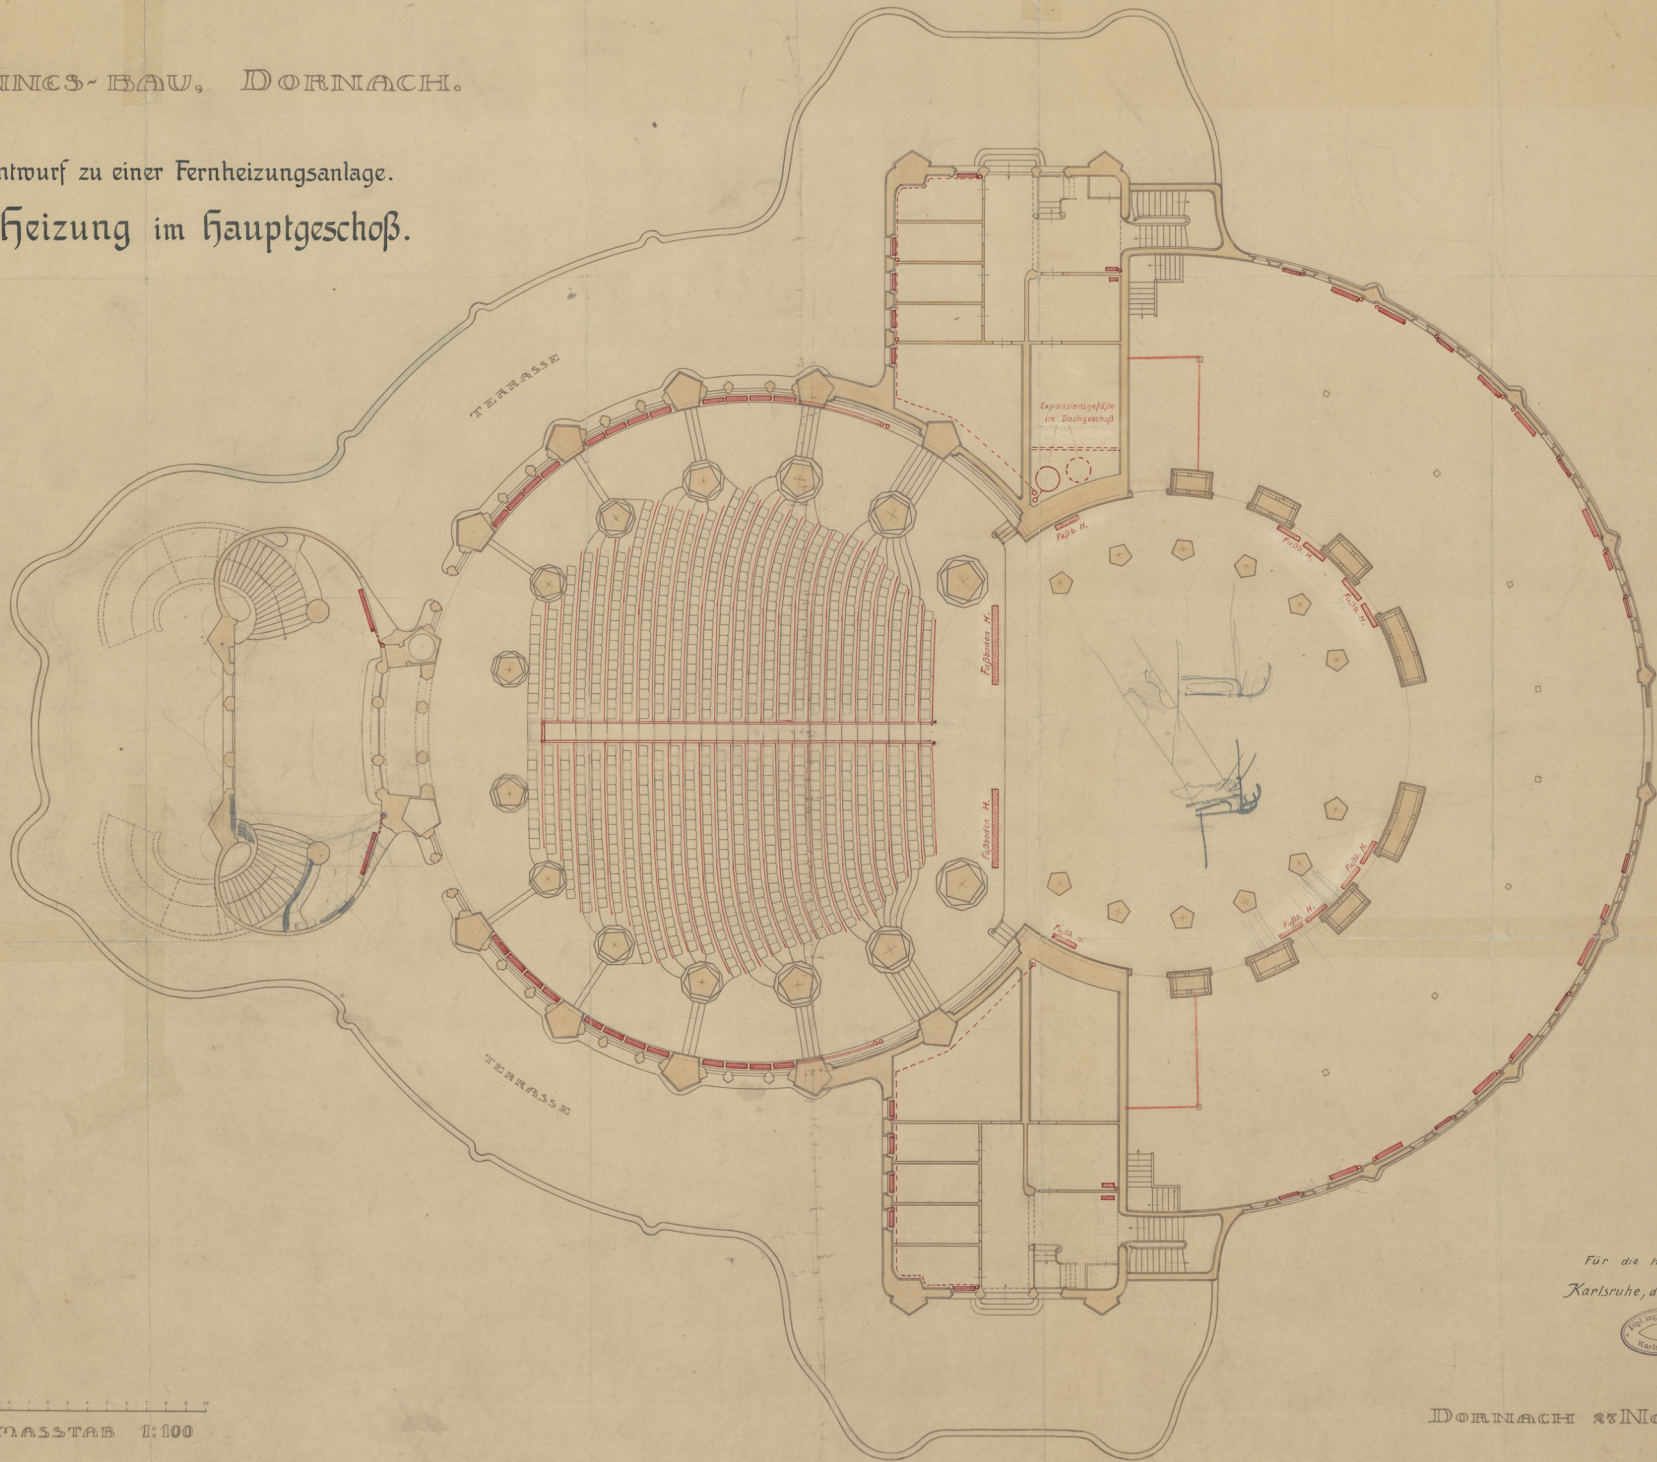

Für die Heizungsanlage
Karlsruhe, den 17. April 1914.



MASSSTAB 1:100

DORNACH 22 NOV. 1913.

Inv. N^o
100-51-13 / 570
Karte 226
107.03