



Jede unerlaubte Verwendung
der Pläne oder Manuscripte
ist verboten!

Johannesbaumerdin
DORNACH, 1893
Baubüro

JOHANNES-BAU, DORNACH.

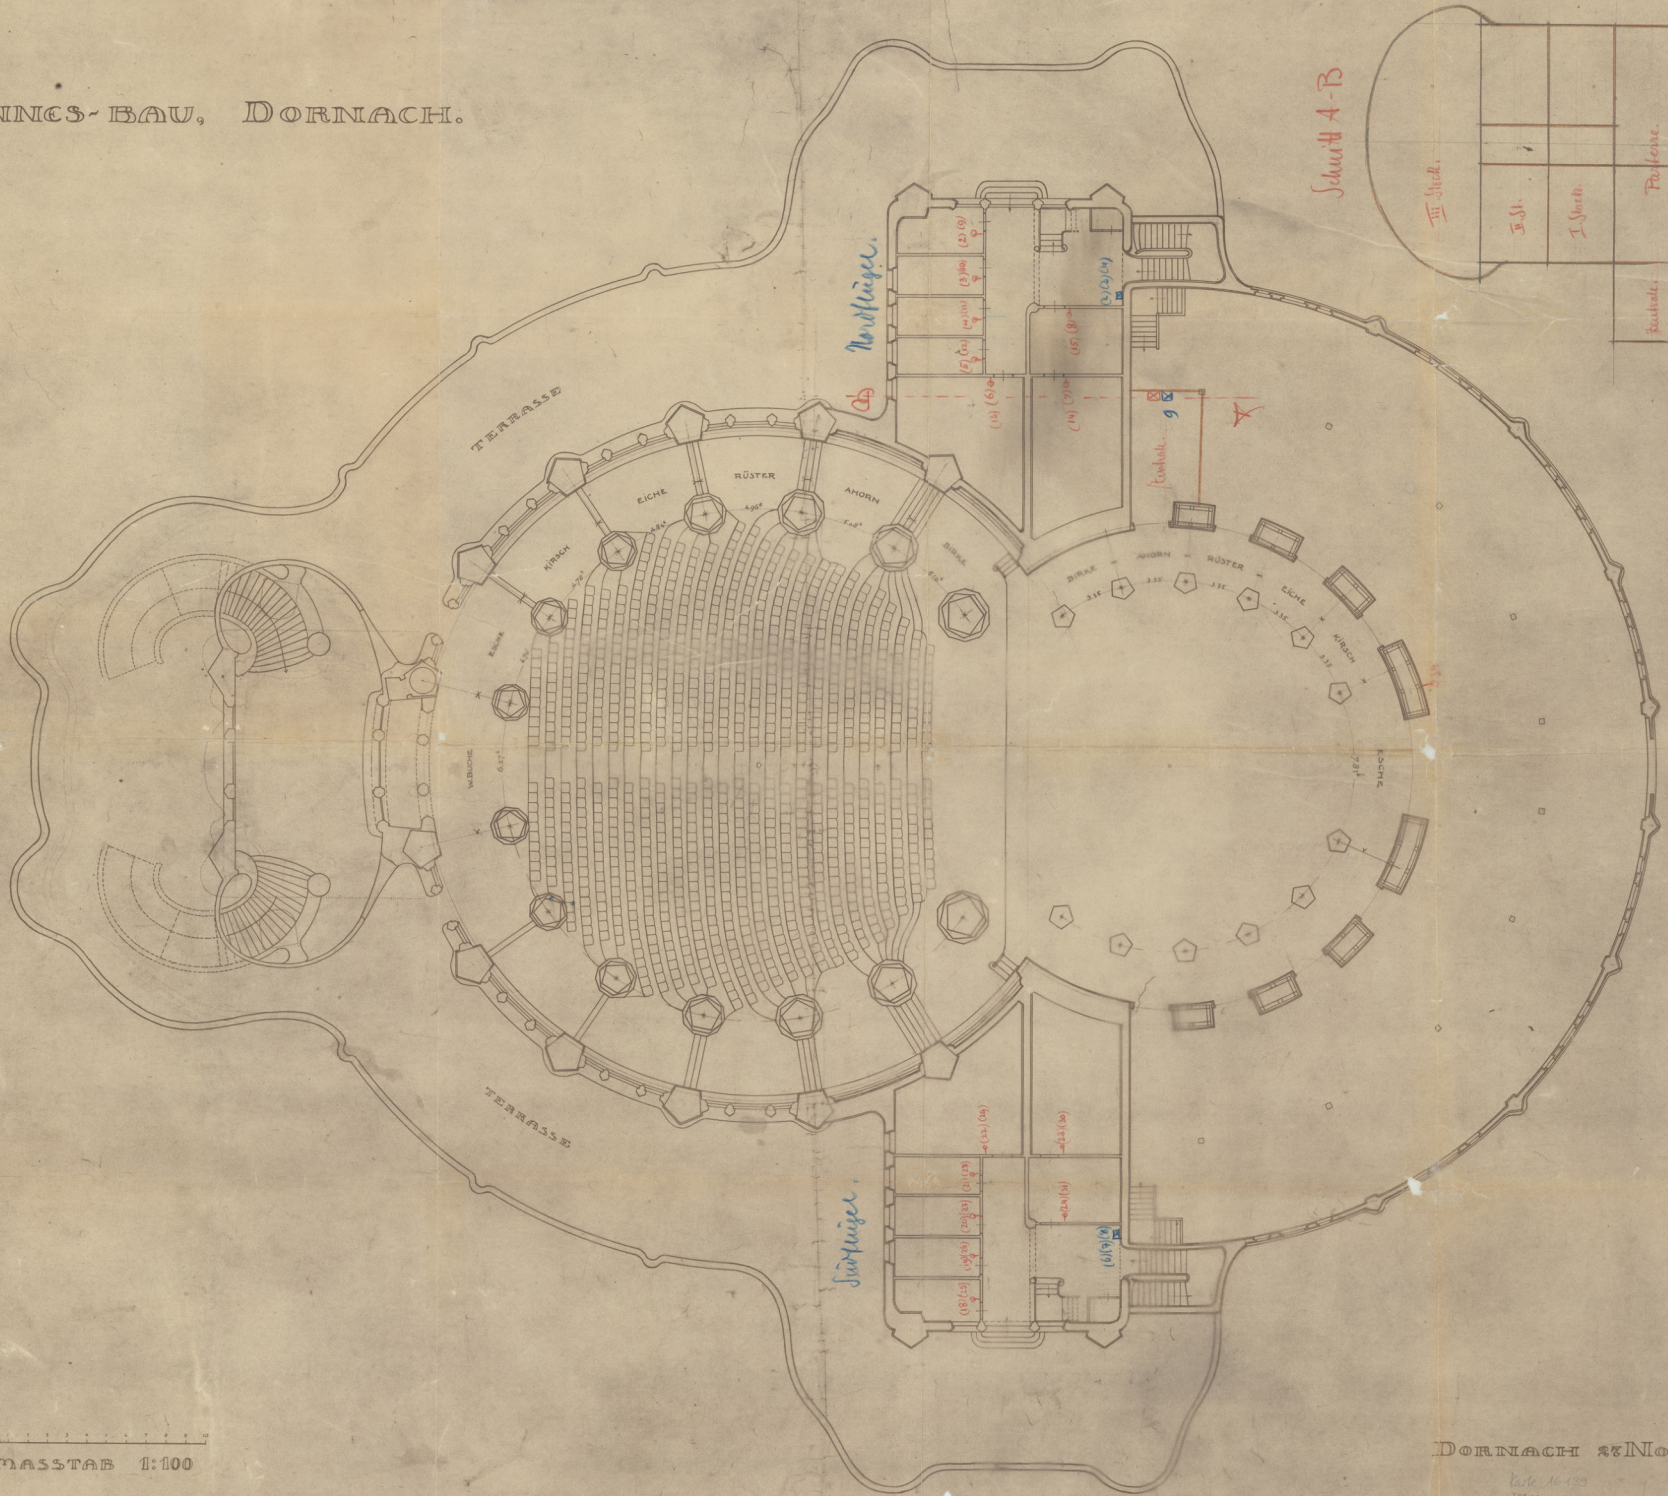

Schnitt A-B

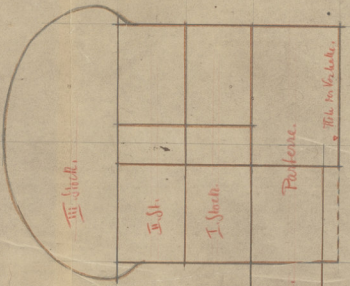

MASSTAB 1:100

DORNACH 28. NOV. 1893.

Arch. 16-133
781.21