


GRUNDRISS VOM
WESTLICHEN VORBAU
MASSTAB 1/20.

RAUM FÜR ORGEL
darunter WINDFANG.

Bestandene Orgelstufen.
Schemawandlinien
des Windfangs

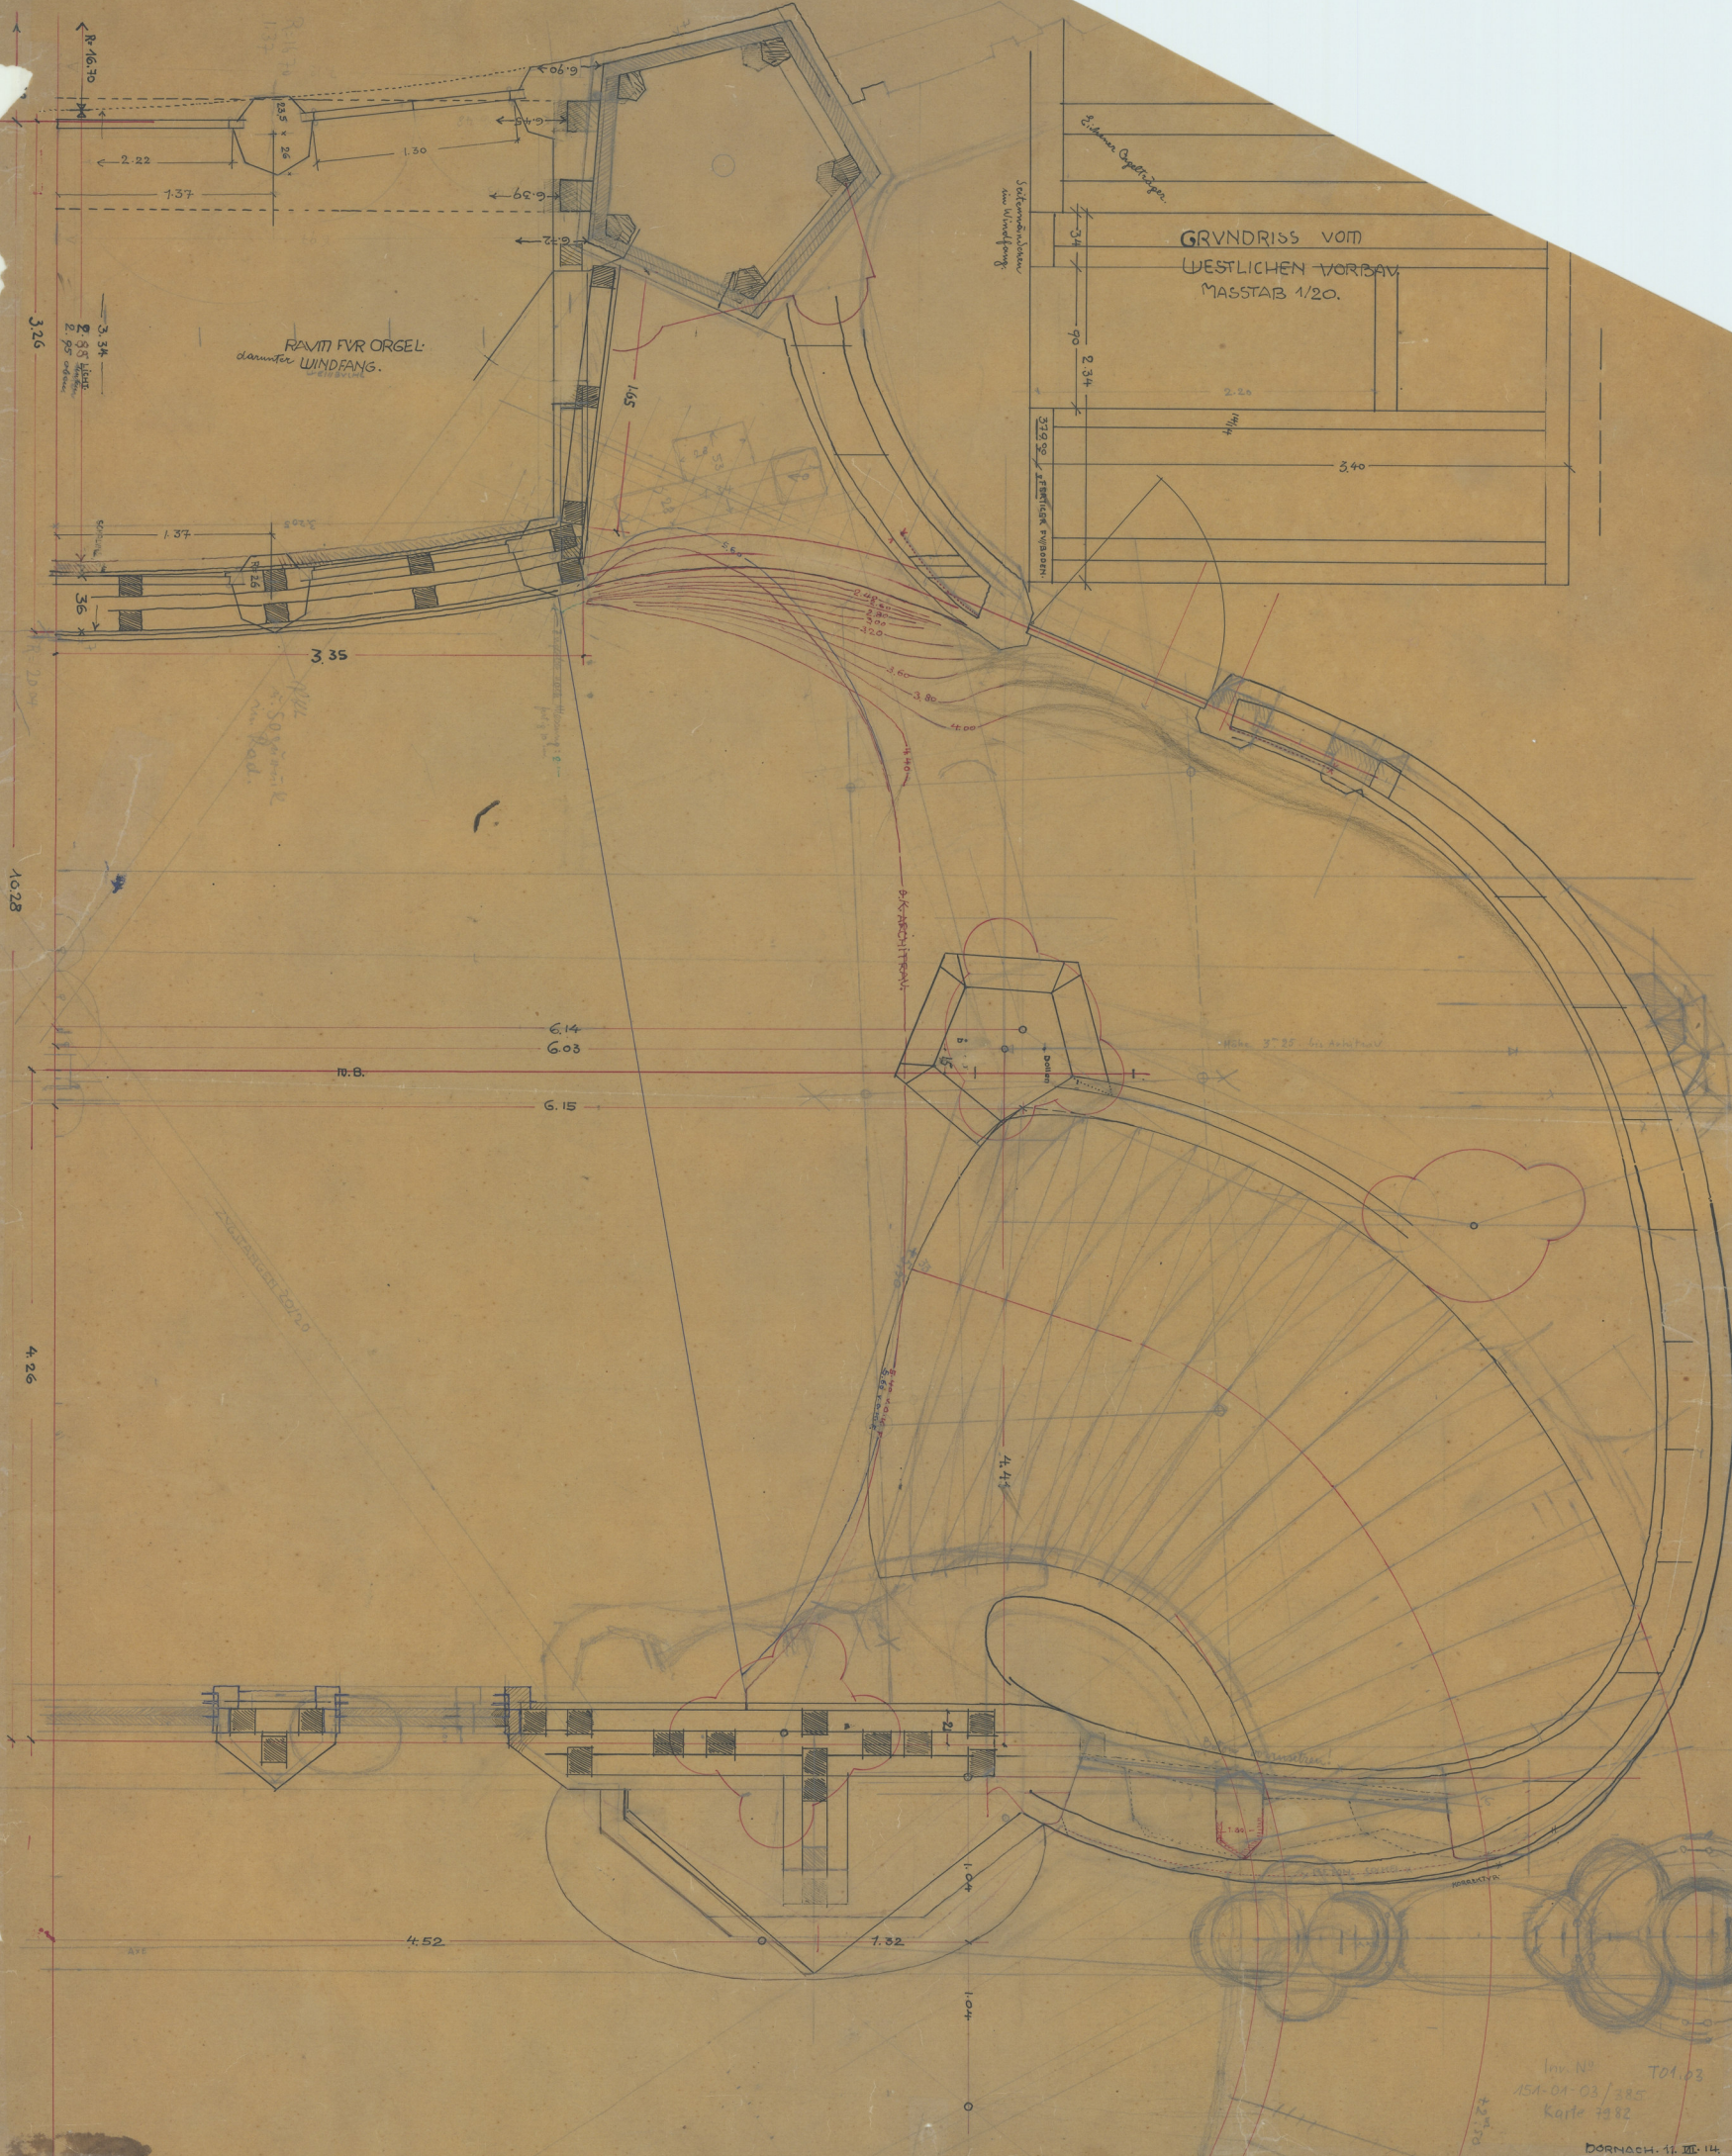

Inv. N° T01.03
151-01-03/185
Karte 1932
DORNACH. 17. III. 14.