

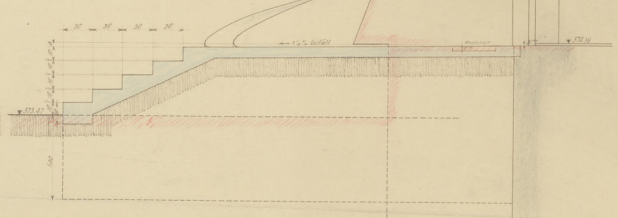
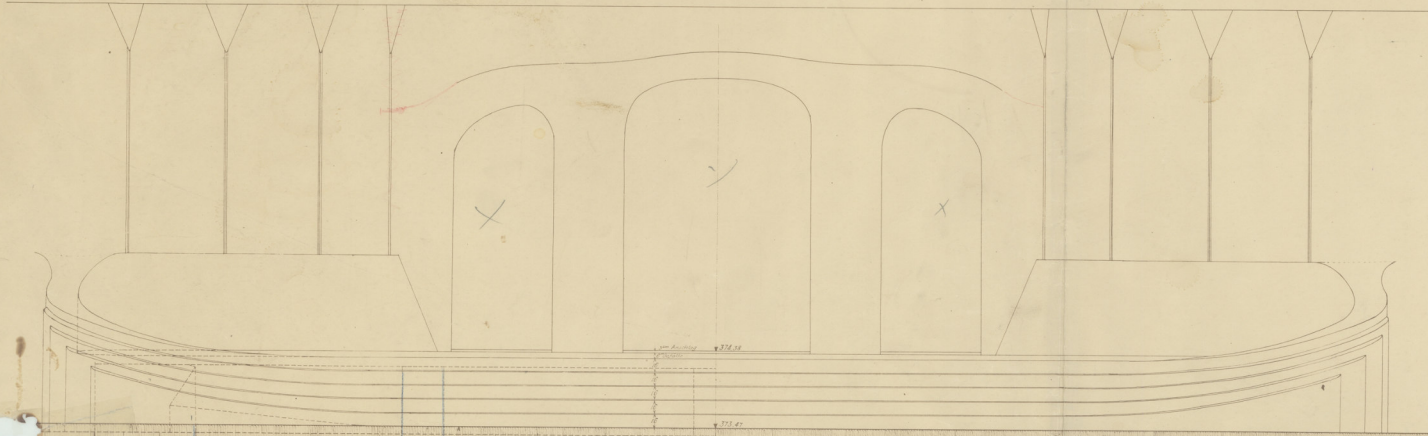
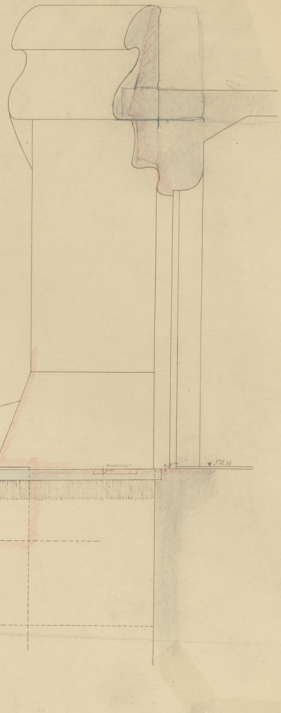



Goetheanum Dornach
 Freitreppe am Südportal
 M. 1:20

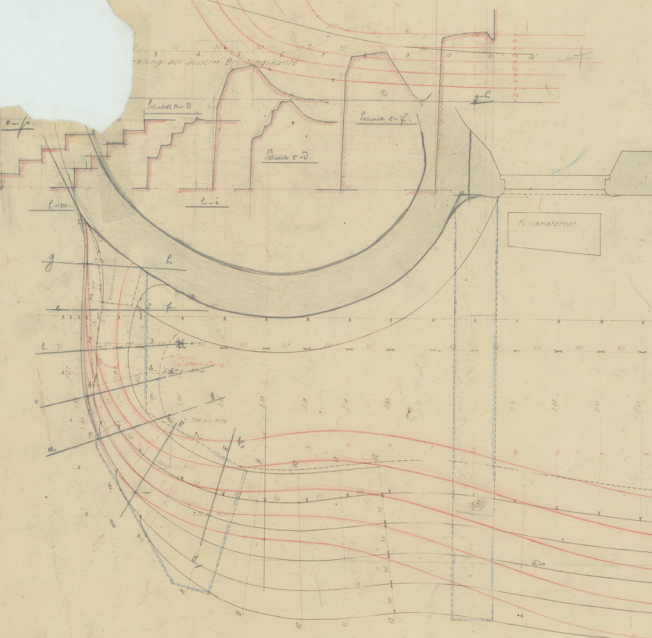

Querschnitt

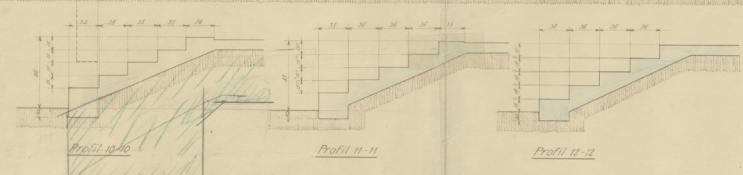

Grundriss

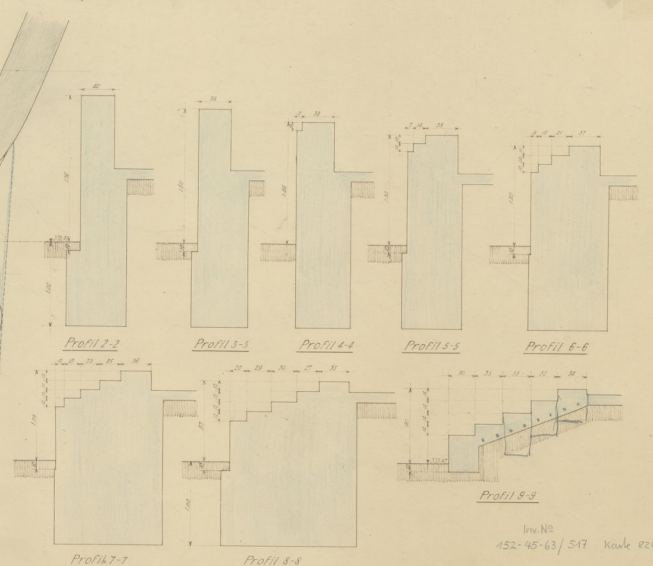

Inv. Nr.
 152-95-63/547 Karte 0241
 Dornach den 2. September 1919
 ARCHITEKTURBUREAU
 GOETHEANUM
 DORNACH IM SAARSTADT