JOHANNESBAU - DORNACH

SCHNITT D.D SÄULENUMGANG IM GROSSEN SAAL M: 1:50

MIT DETAILS D.D. STUFEN M: 1:10

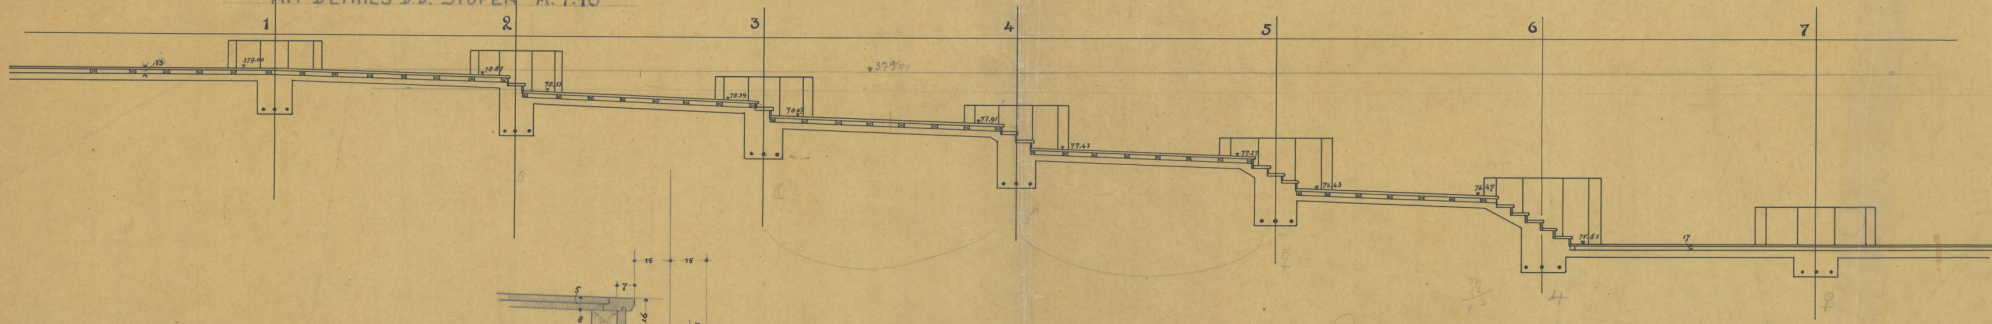

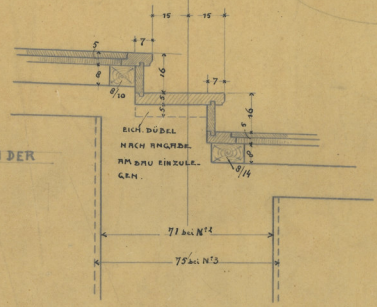

SCHNITT D.D STUFEN BEI DER
2 UND 3 SÄULE

SCHNITT IN DER WEST-OST AXE M: 1:20

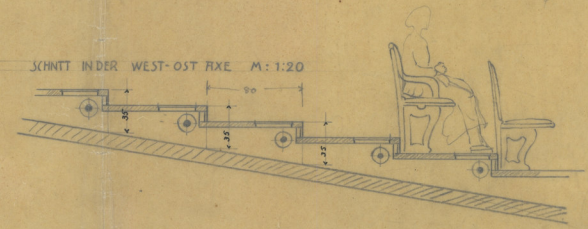

Dornach, 3. Nov. 13

88/29

Blindboden — durch Körner-Bolzen!
Wandplatte aufgeleimt!

Inv.-Nr.
154-16-02/305
Karte 15473
Tos.04