


Goetheanum Dornach.  
Zwischen-Geschoss.

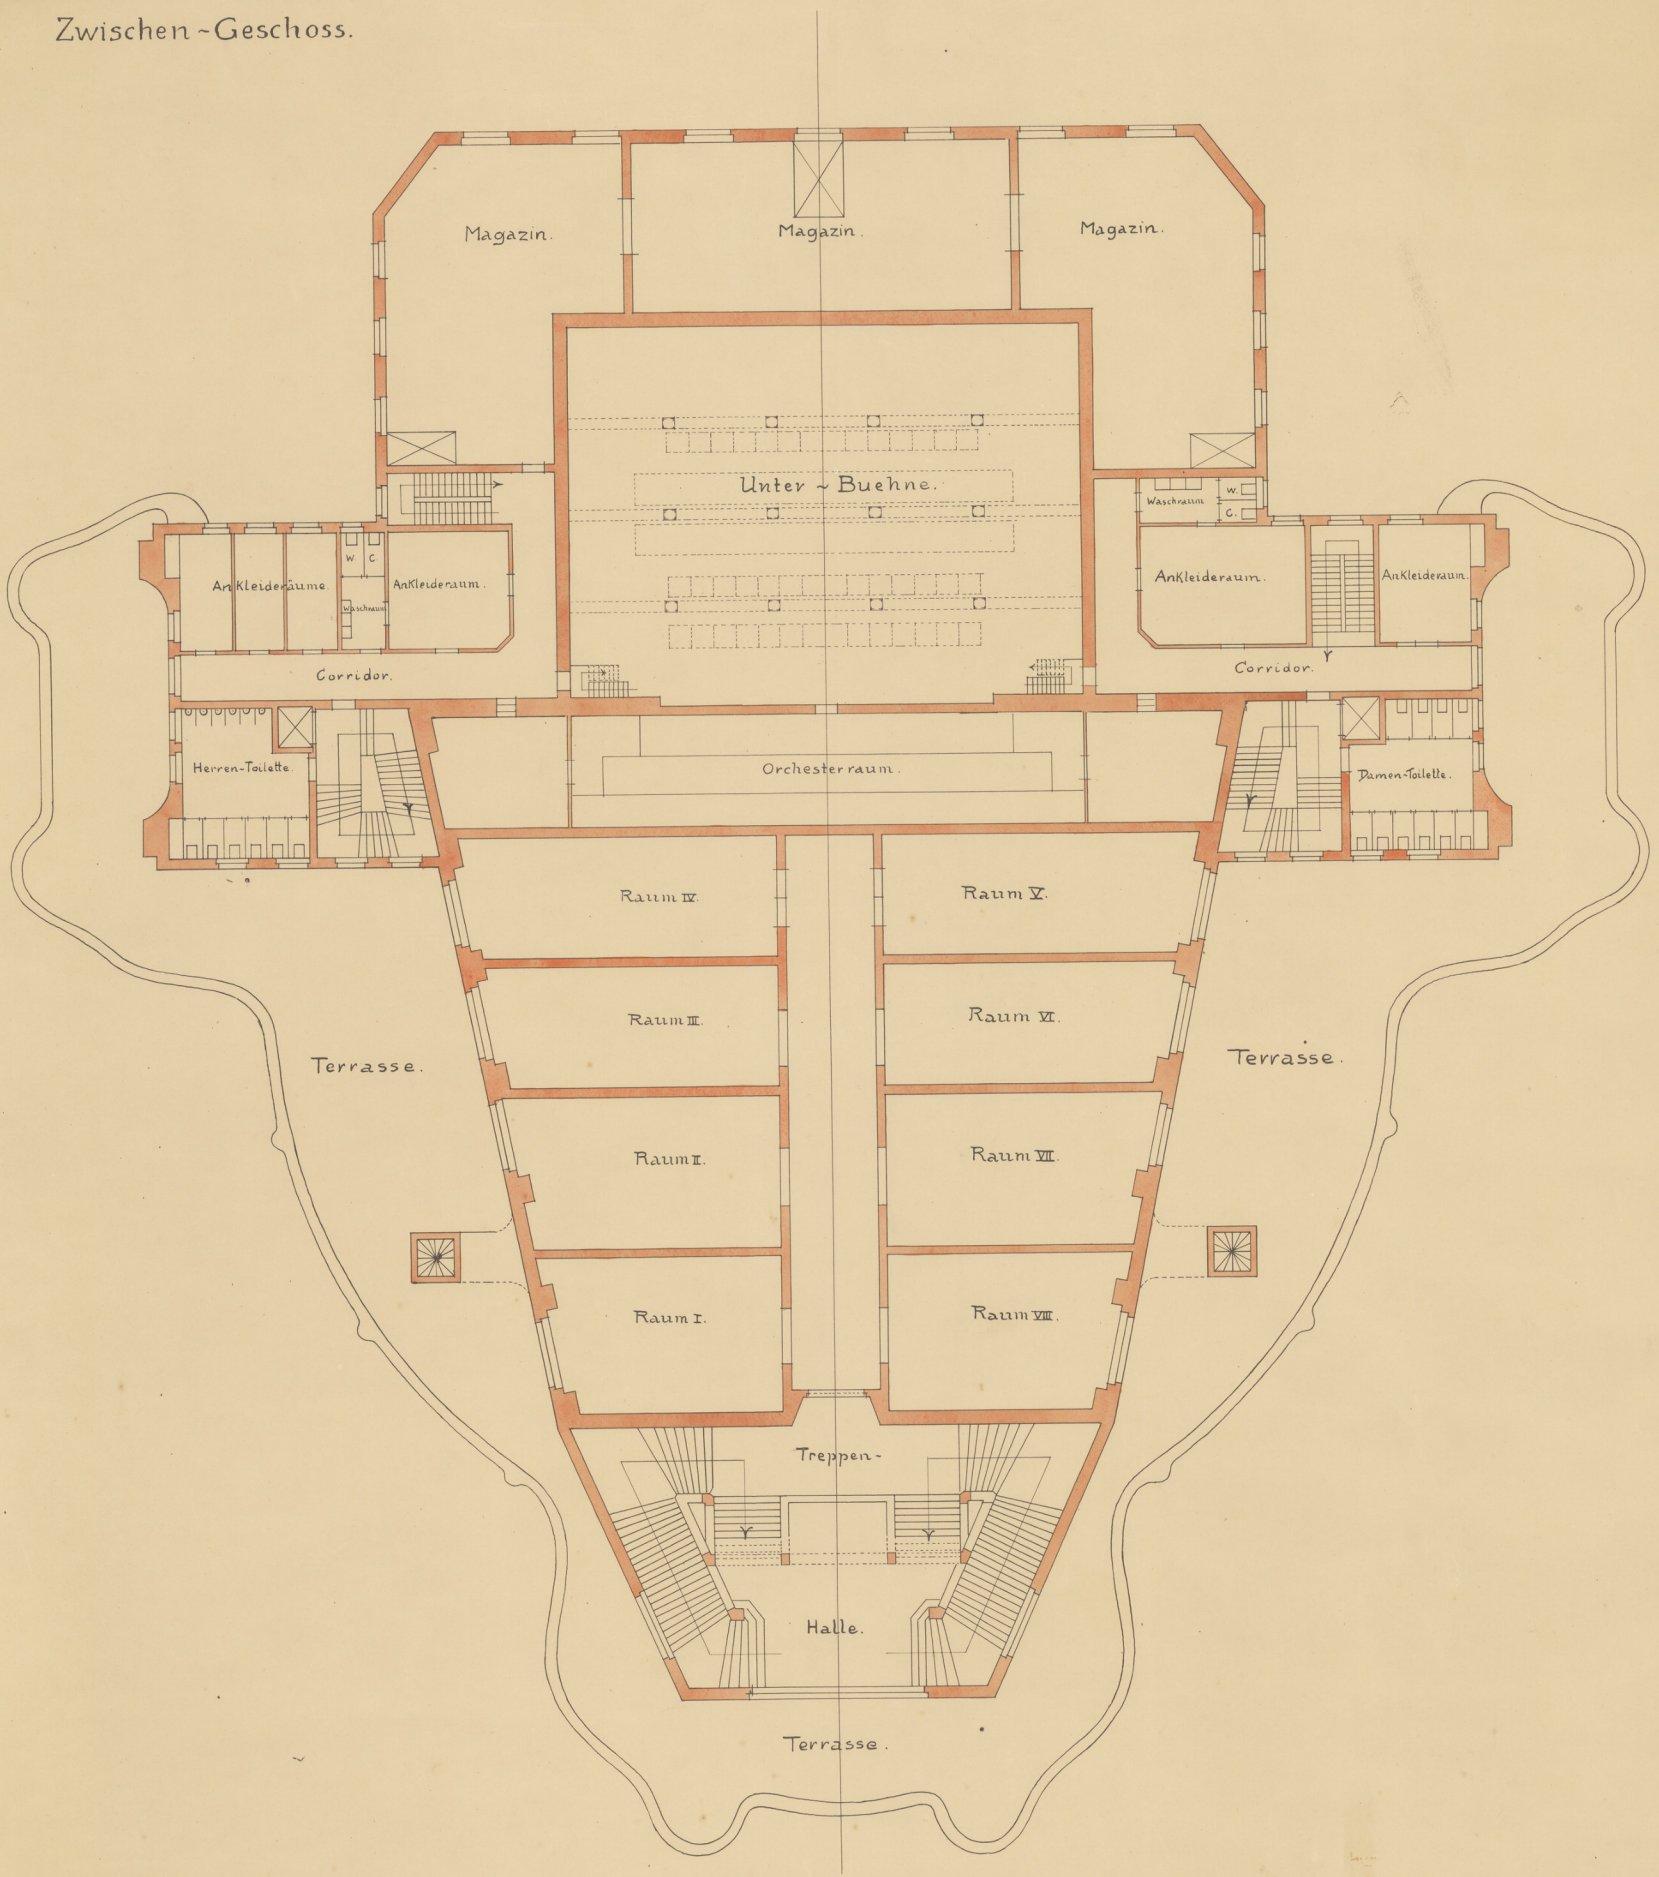

10 5 2 1 2 3 4 5 10 m 15 20 m  
Massstab 1:100.

Dornach, den April 1924.

*Dr. Rudolf Steiner*

0: Baubetrieb des Goetheanum  
DORNACH (Südteil)  
Erlaucht Ulfenpreis.