
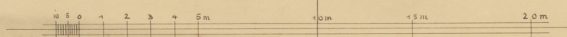


Goetheanum Dornach.
Saal-Geschoss.

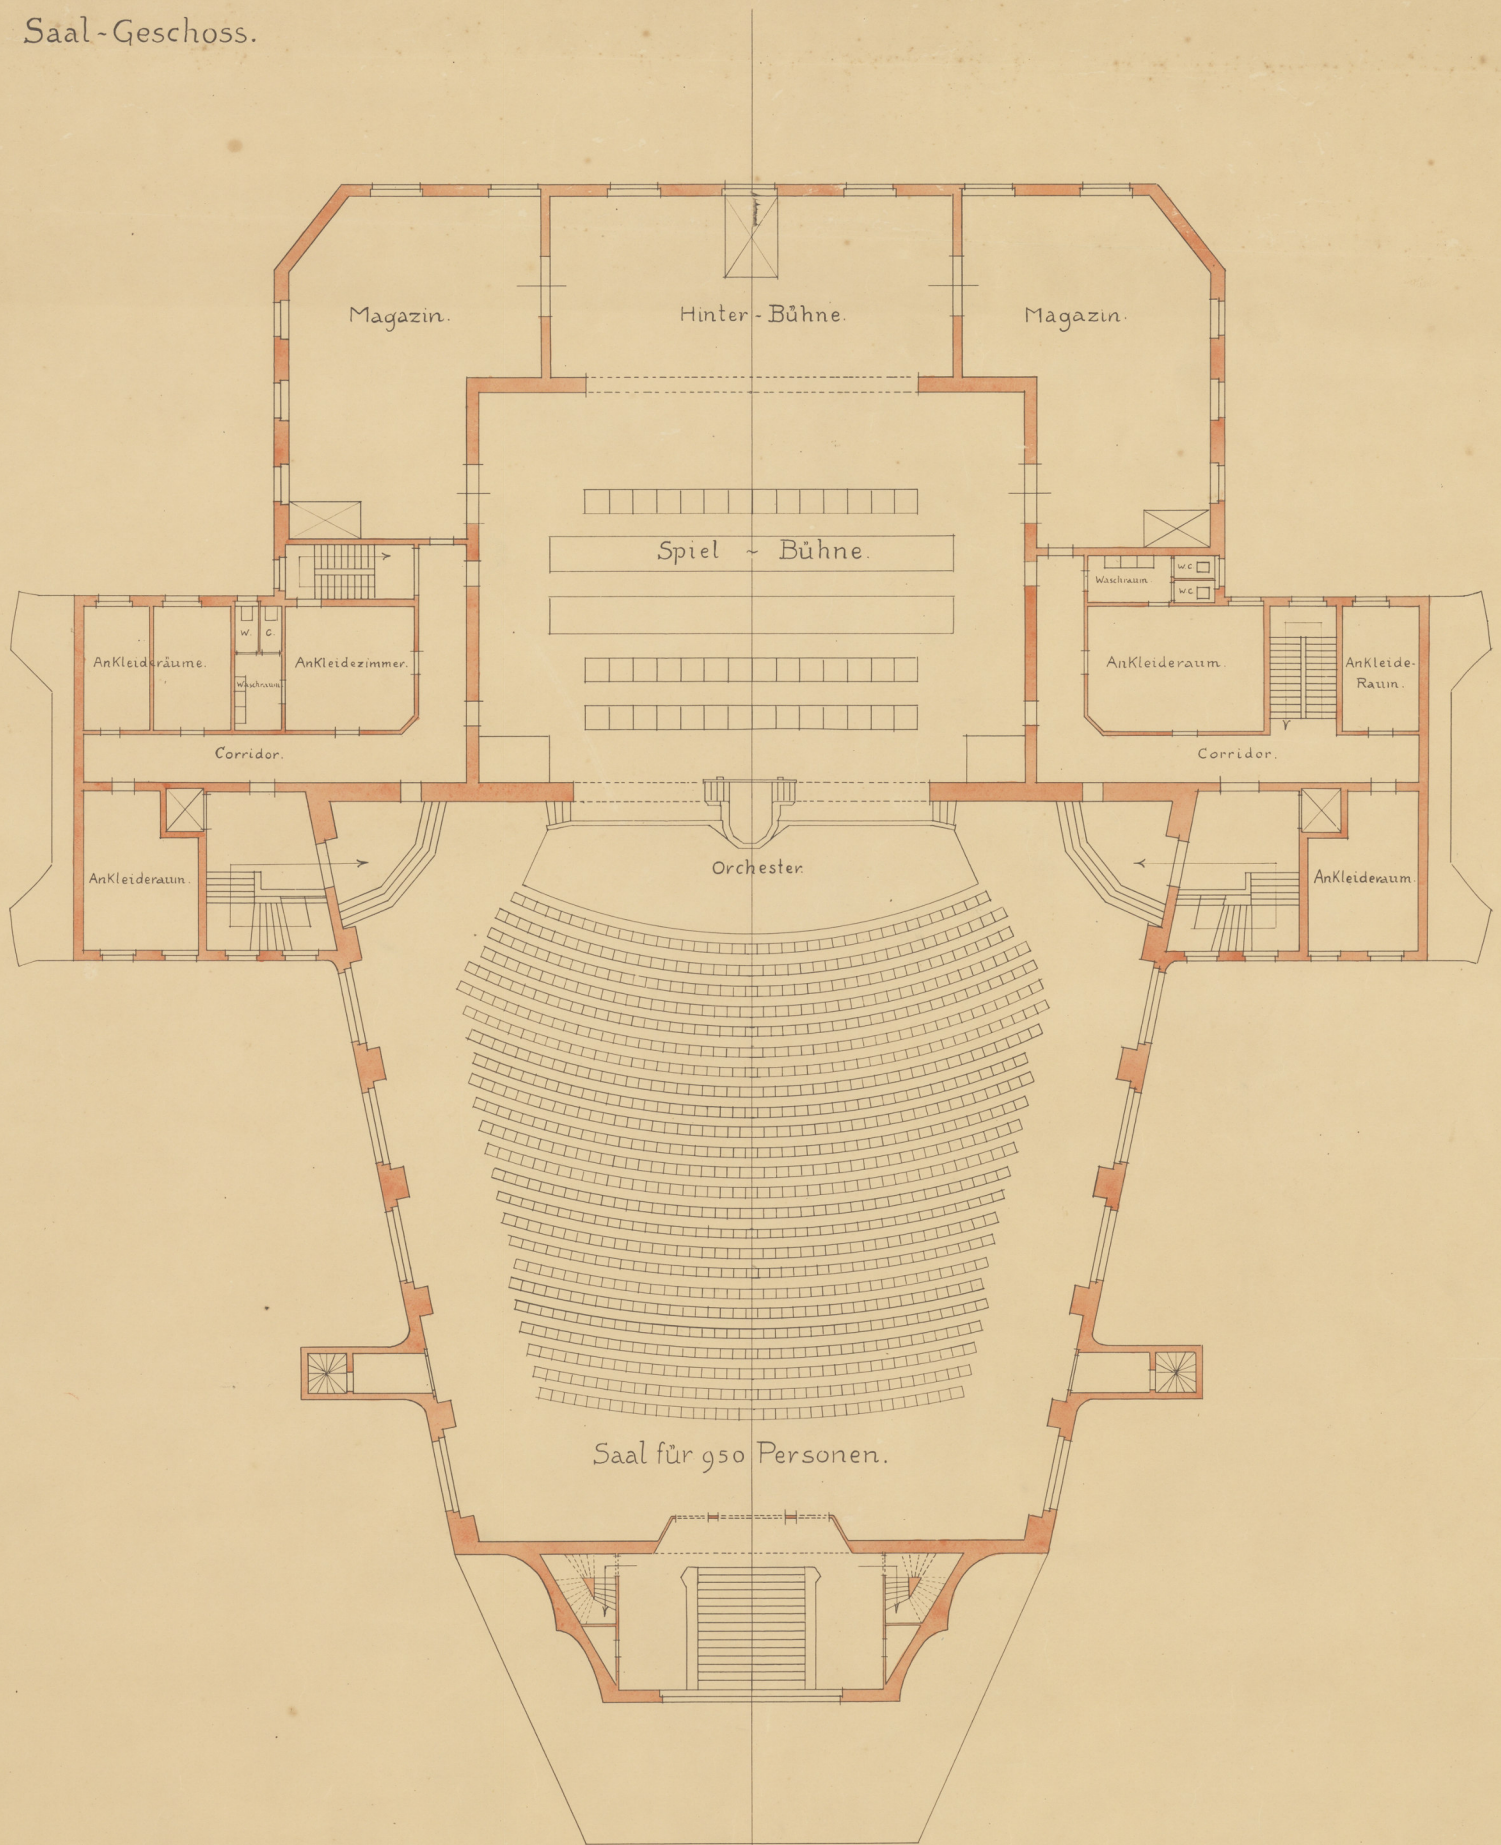

Massstab 1:100.

Andreas Steiner

Dornach, den April 1924.

p. Baubetrieb des Goetheanum

Ernst Hilgenweij.