
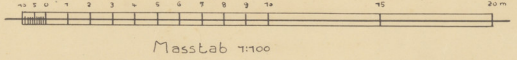


Laengenschnitt c-d

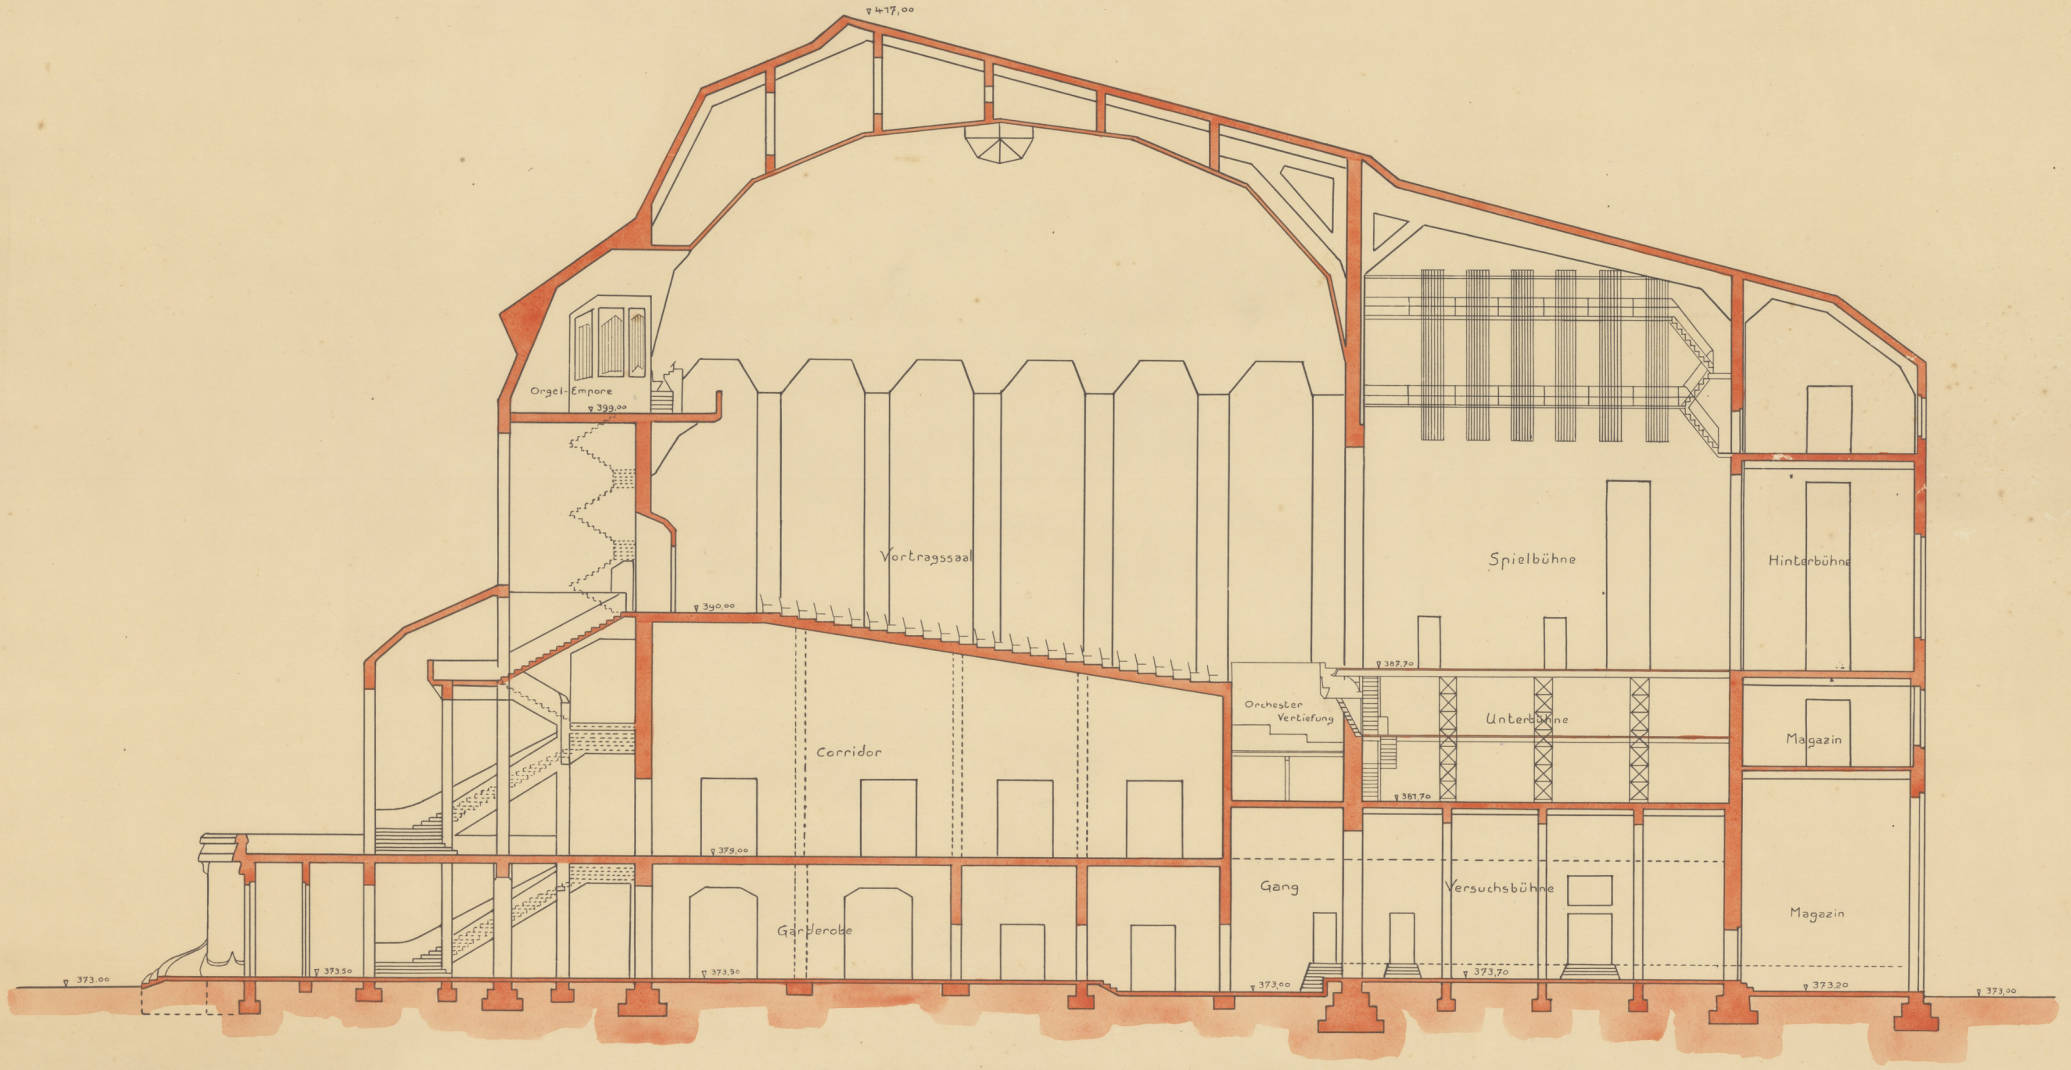

Maßstab 1:100

Dornach, April 1924

Dr. Rudolf Steiner
Baubetrieb des Goetheanum
DORNACH (Schillerstr.)
Ernst Hoffmann