



Goetheanum, Dornach
Nord-Seite

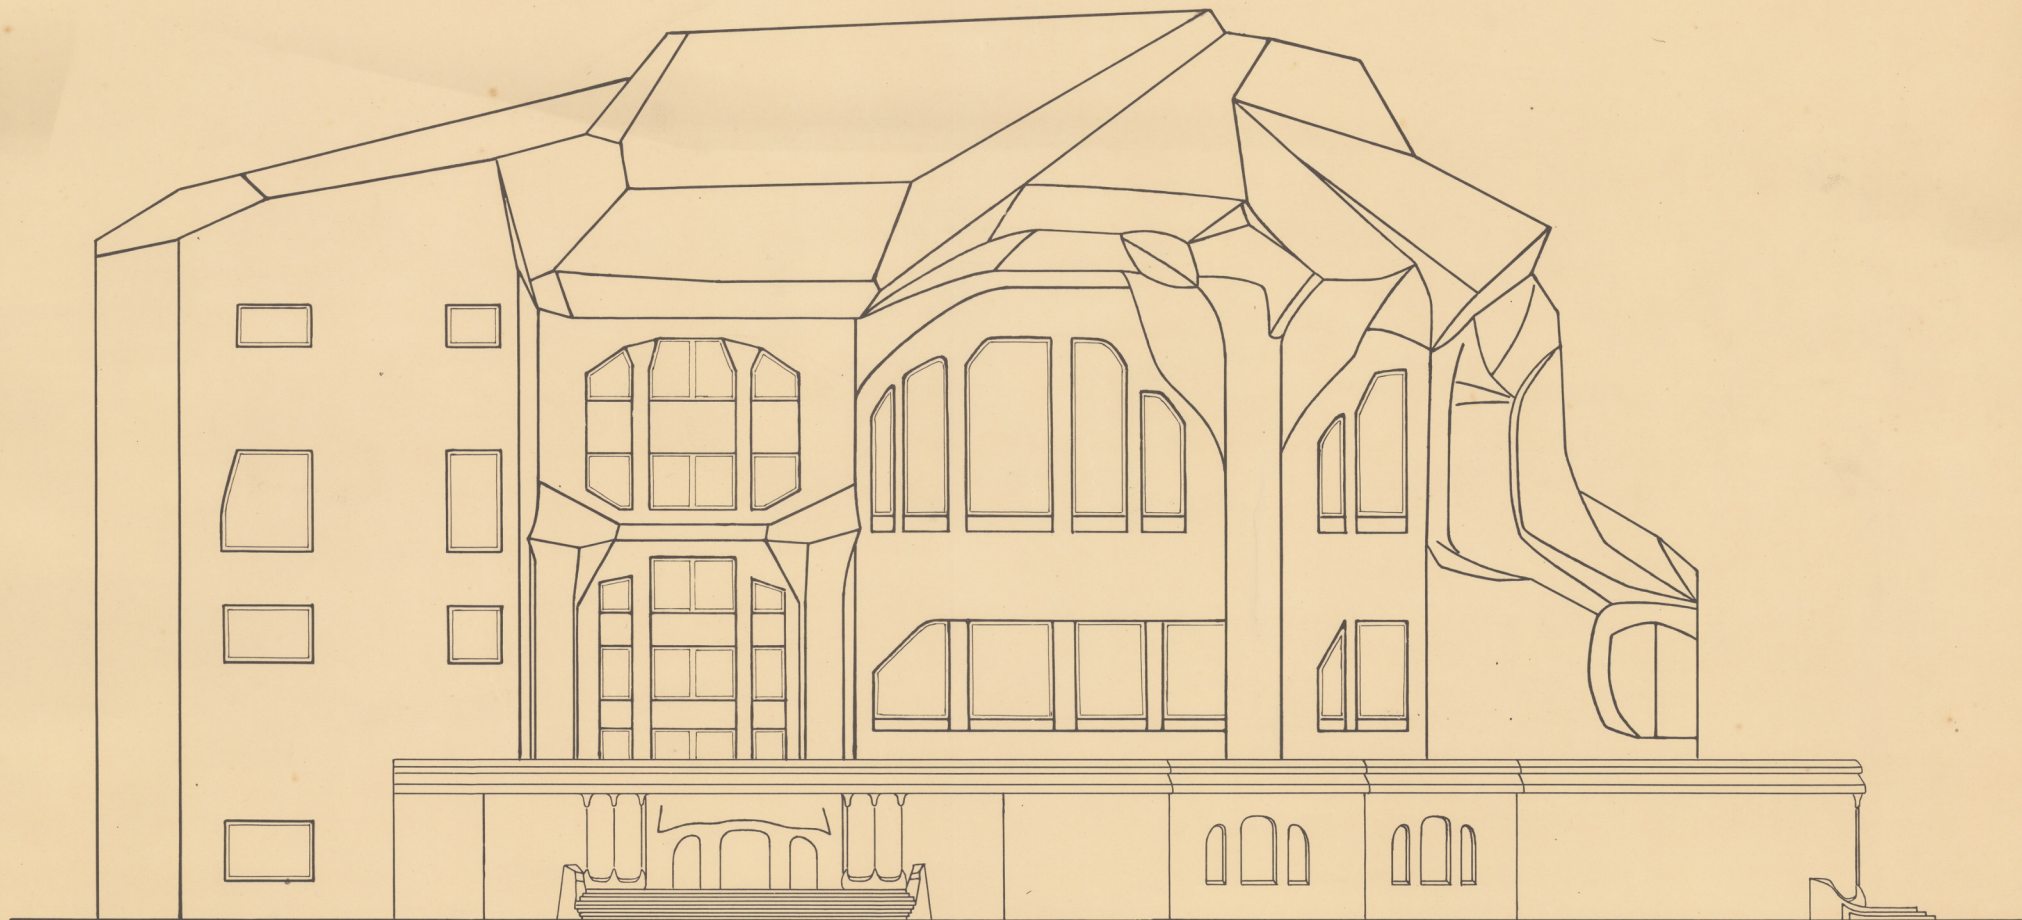

M. 1:100

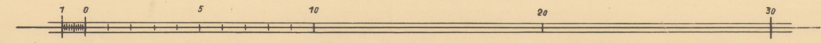

Dornach, April 1924

Dr. Rudolf Steiner

fr. Baubetrieb des Goetheanum
DORNACH (Schweiz)
Einst. Arjenpauze.