


GOETHEANUM
SÜD-SEITE.

410.00



MASSSTAB 1:100.

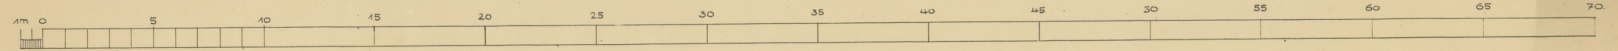

DORNACH, 3. NOVEMBER 1924.

12: Baubetrieb des Goetheanum
DORNACH (Schulhaus)
E. Heringhaus

J. Rudolf Steiner