GOETHEANUM
LÄNGENSCHNITT.

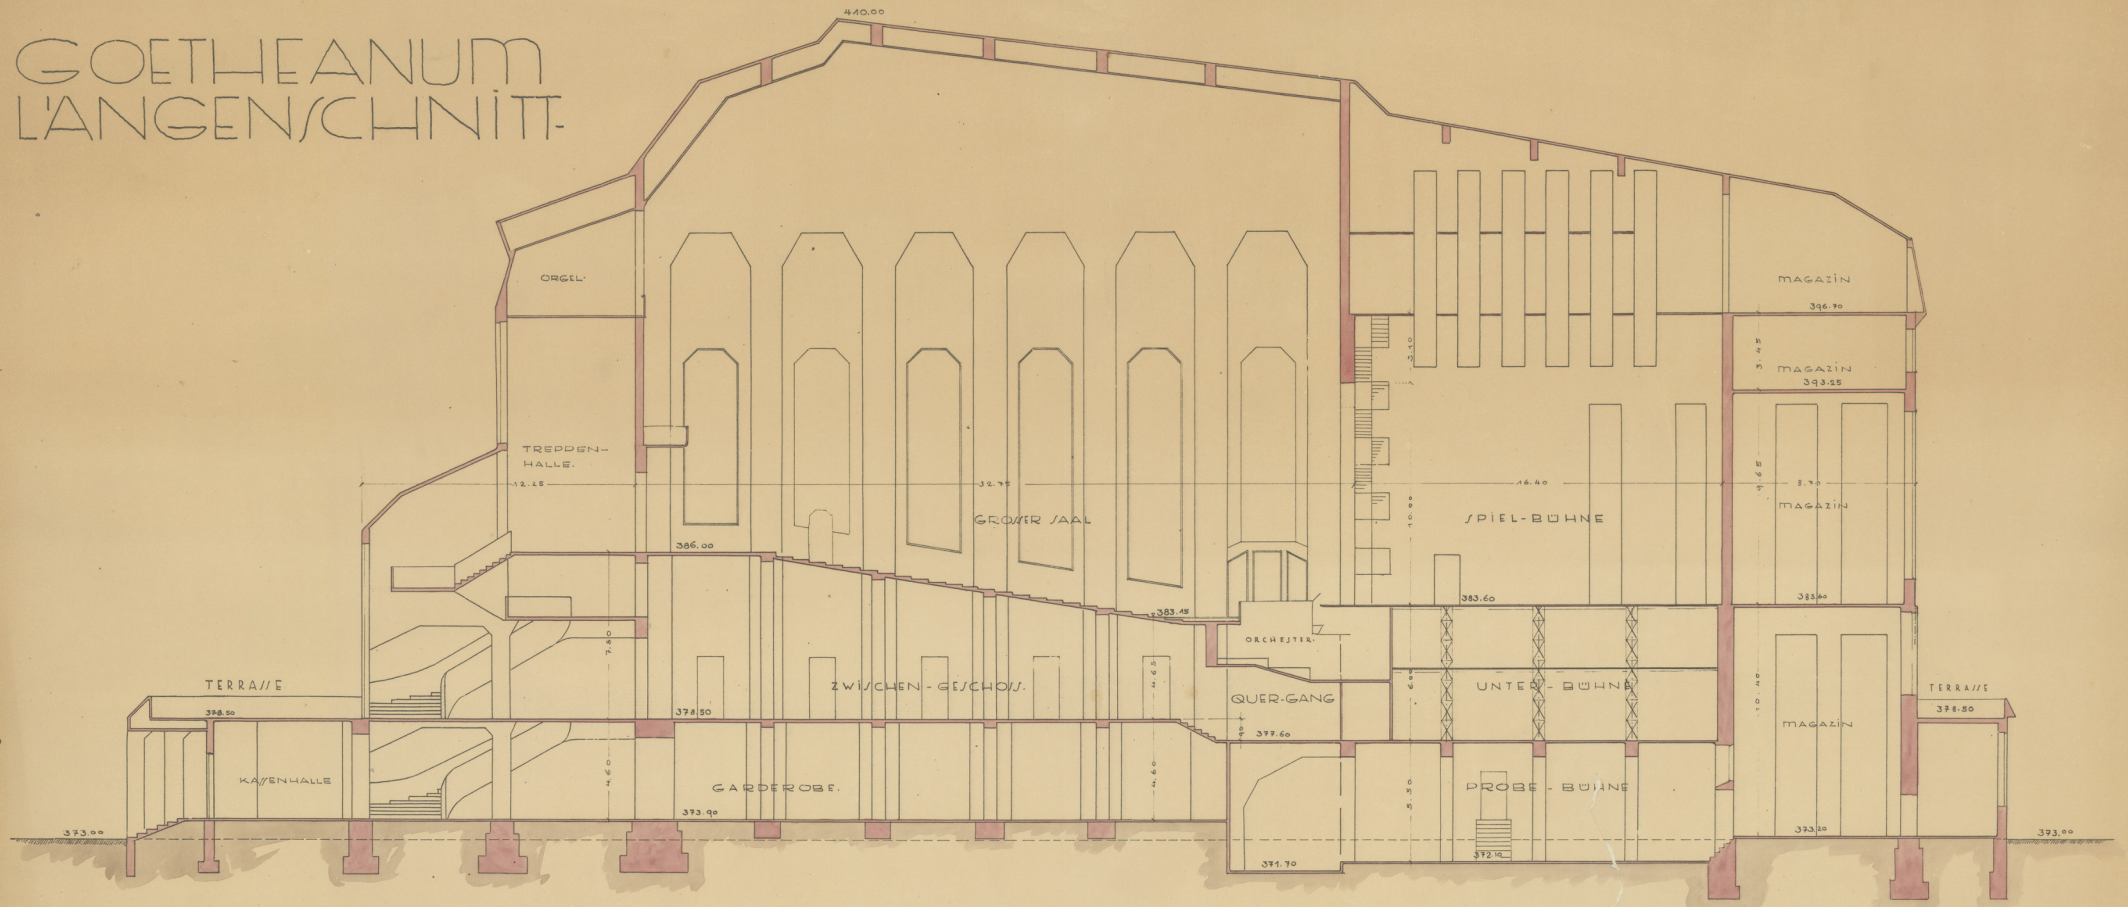

MASSTAB 1:100.

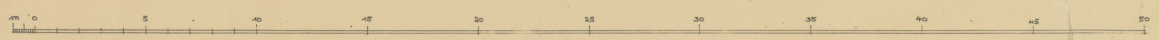

Dr. Rudolf Steiner

DORNACH, 29. OKT. 1924.

p: Baubetrieb des Goetheanum
DORNACH (Solothurn)
E. Aisenpreis