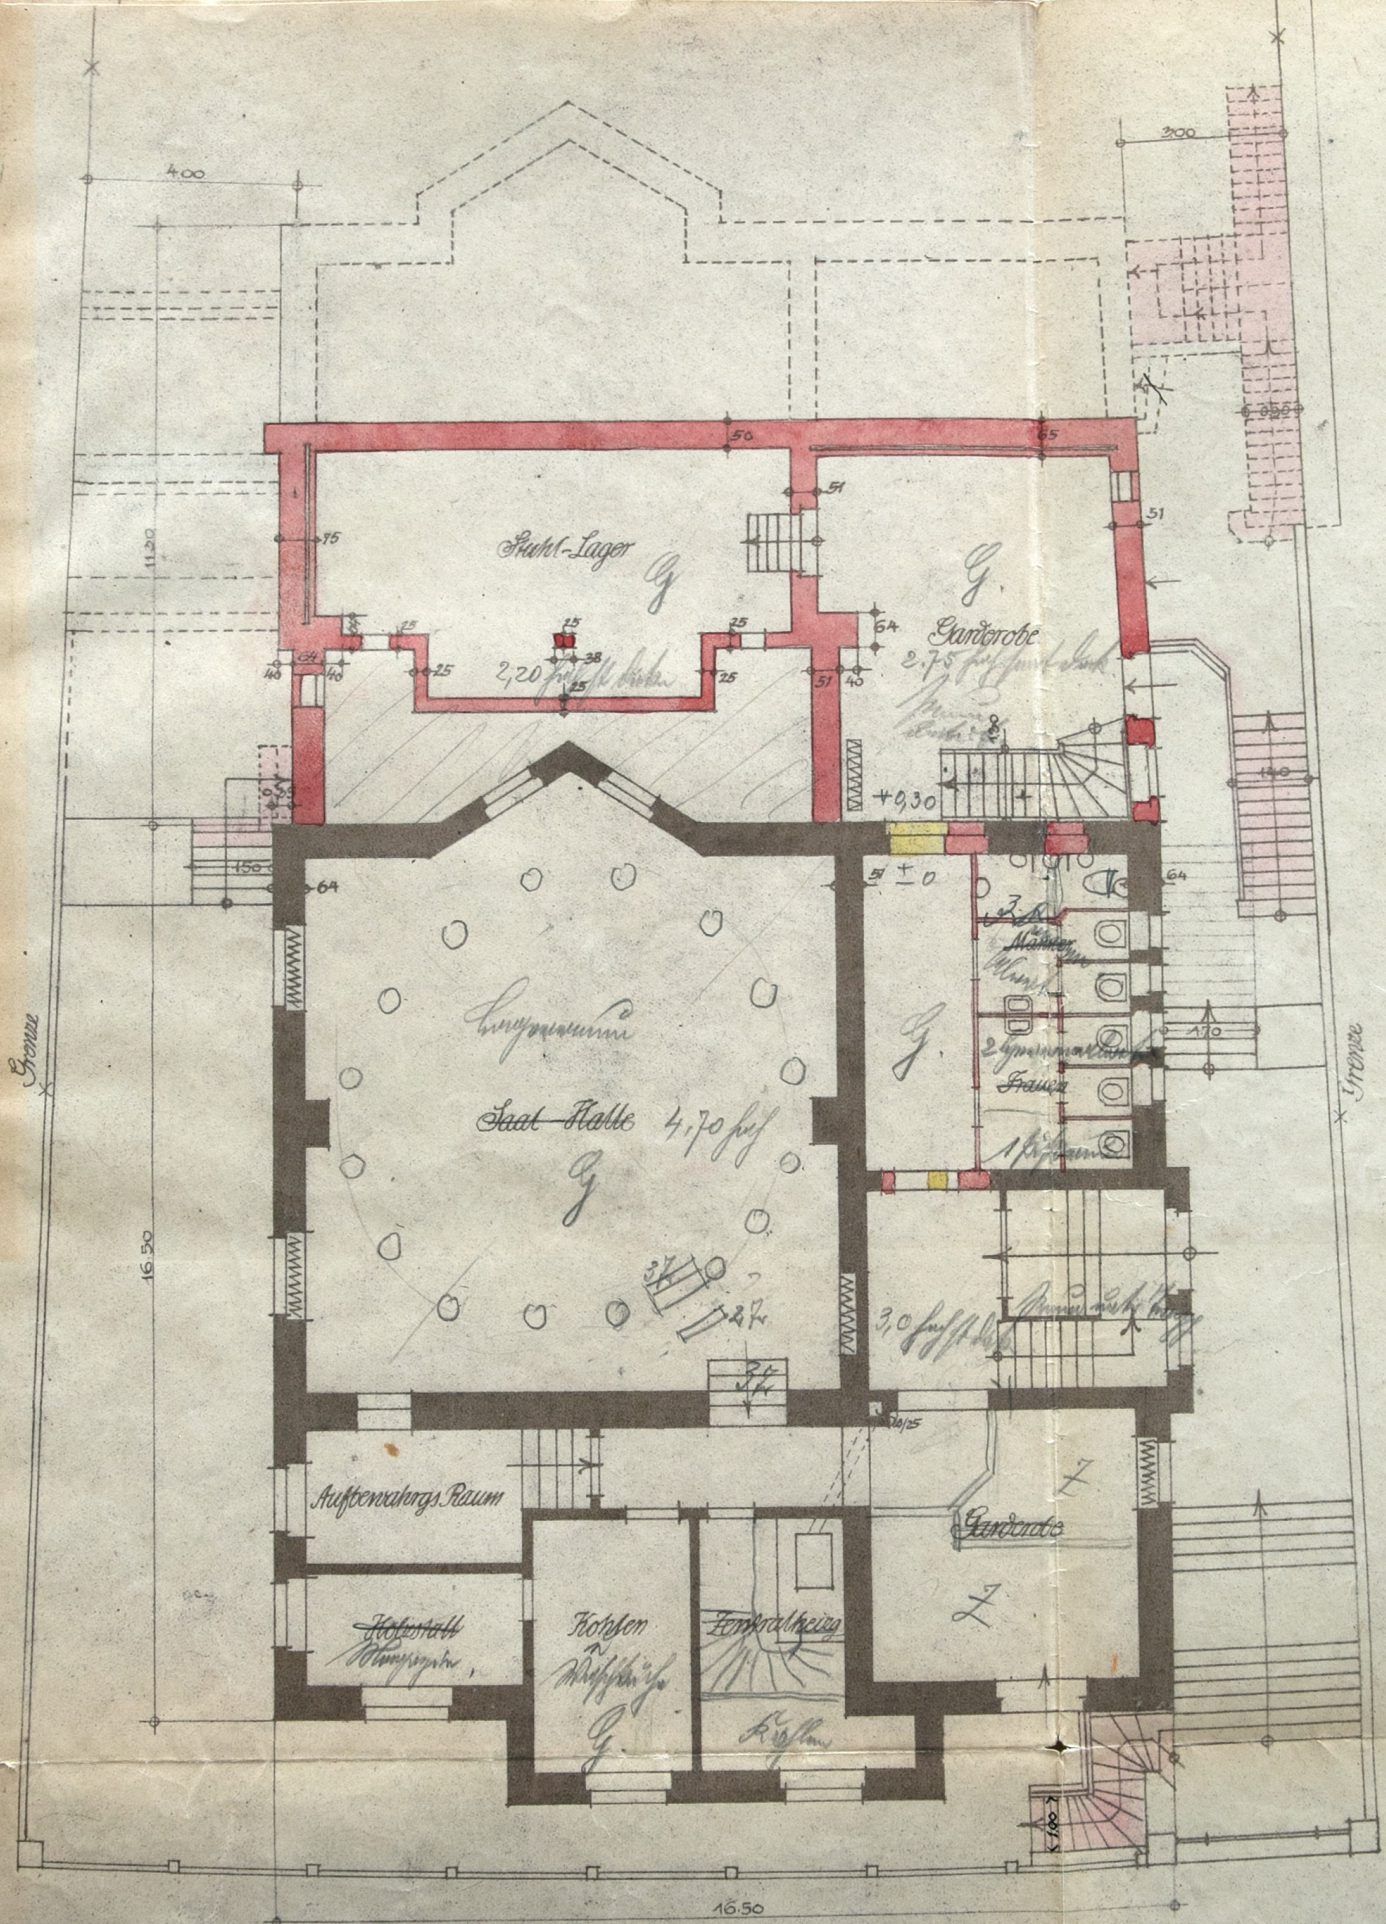

Untergeschoss

Maßstab 1:100

Bauherr:
Bauverein Stuttgarter Anthroposophen E.V.

Stuttgart, 8. Januar 1921.

Architekten:
Marte u. Schmid

Josi del Monte
I.V.