



Garten

Terrasse

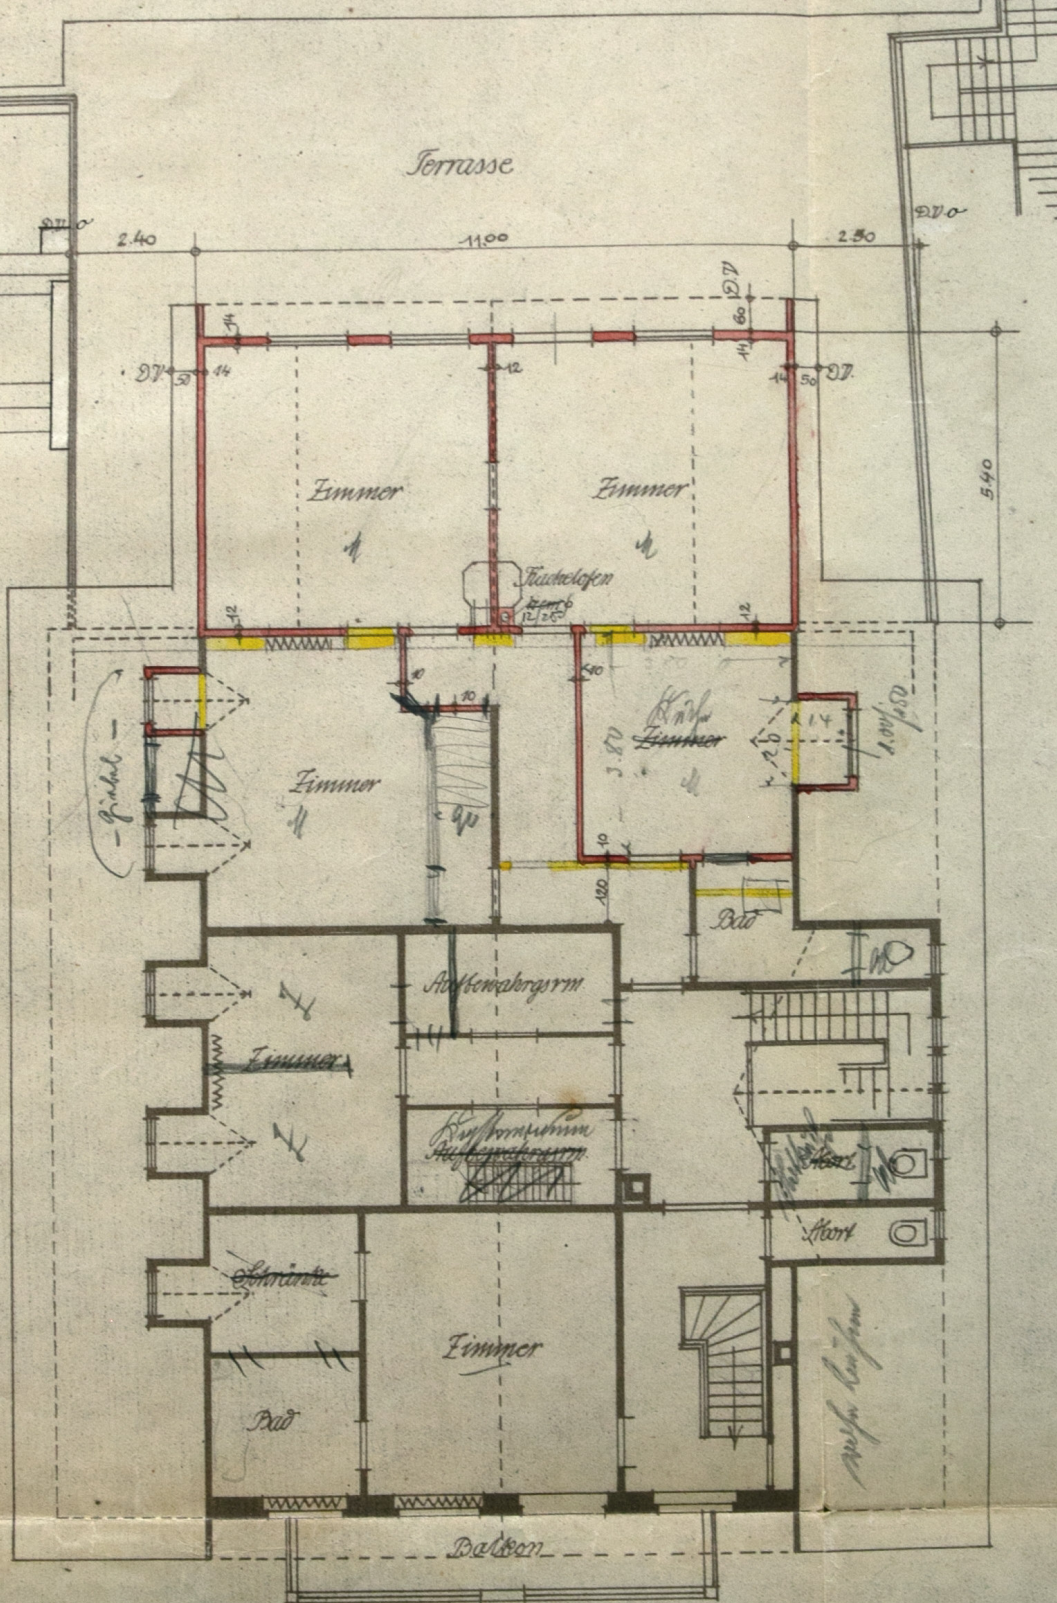

38
38
309
26
1.2
15/120/12
15
20

Dachstock

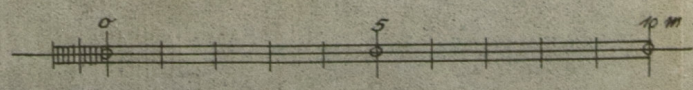

Maßstab 1:100

Bauherr:
Baurevierum Frutgartner Anthroposophen E.V.
Jost del Monte
I. Hof.

Frutgart, 8. Januar 1921.

Architekten:
Marta u. Schmid