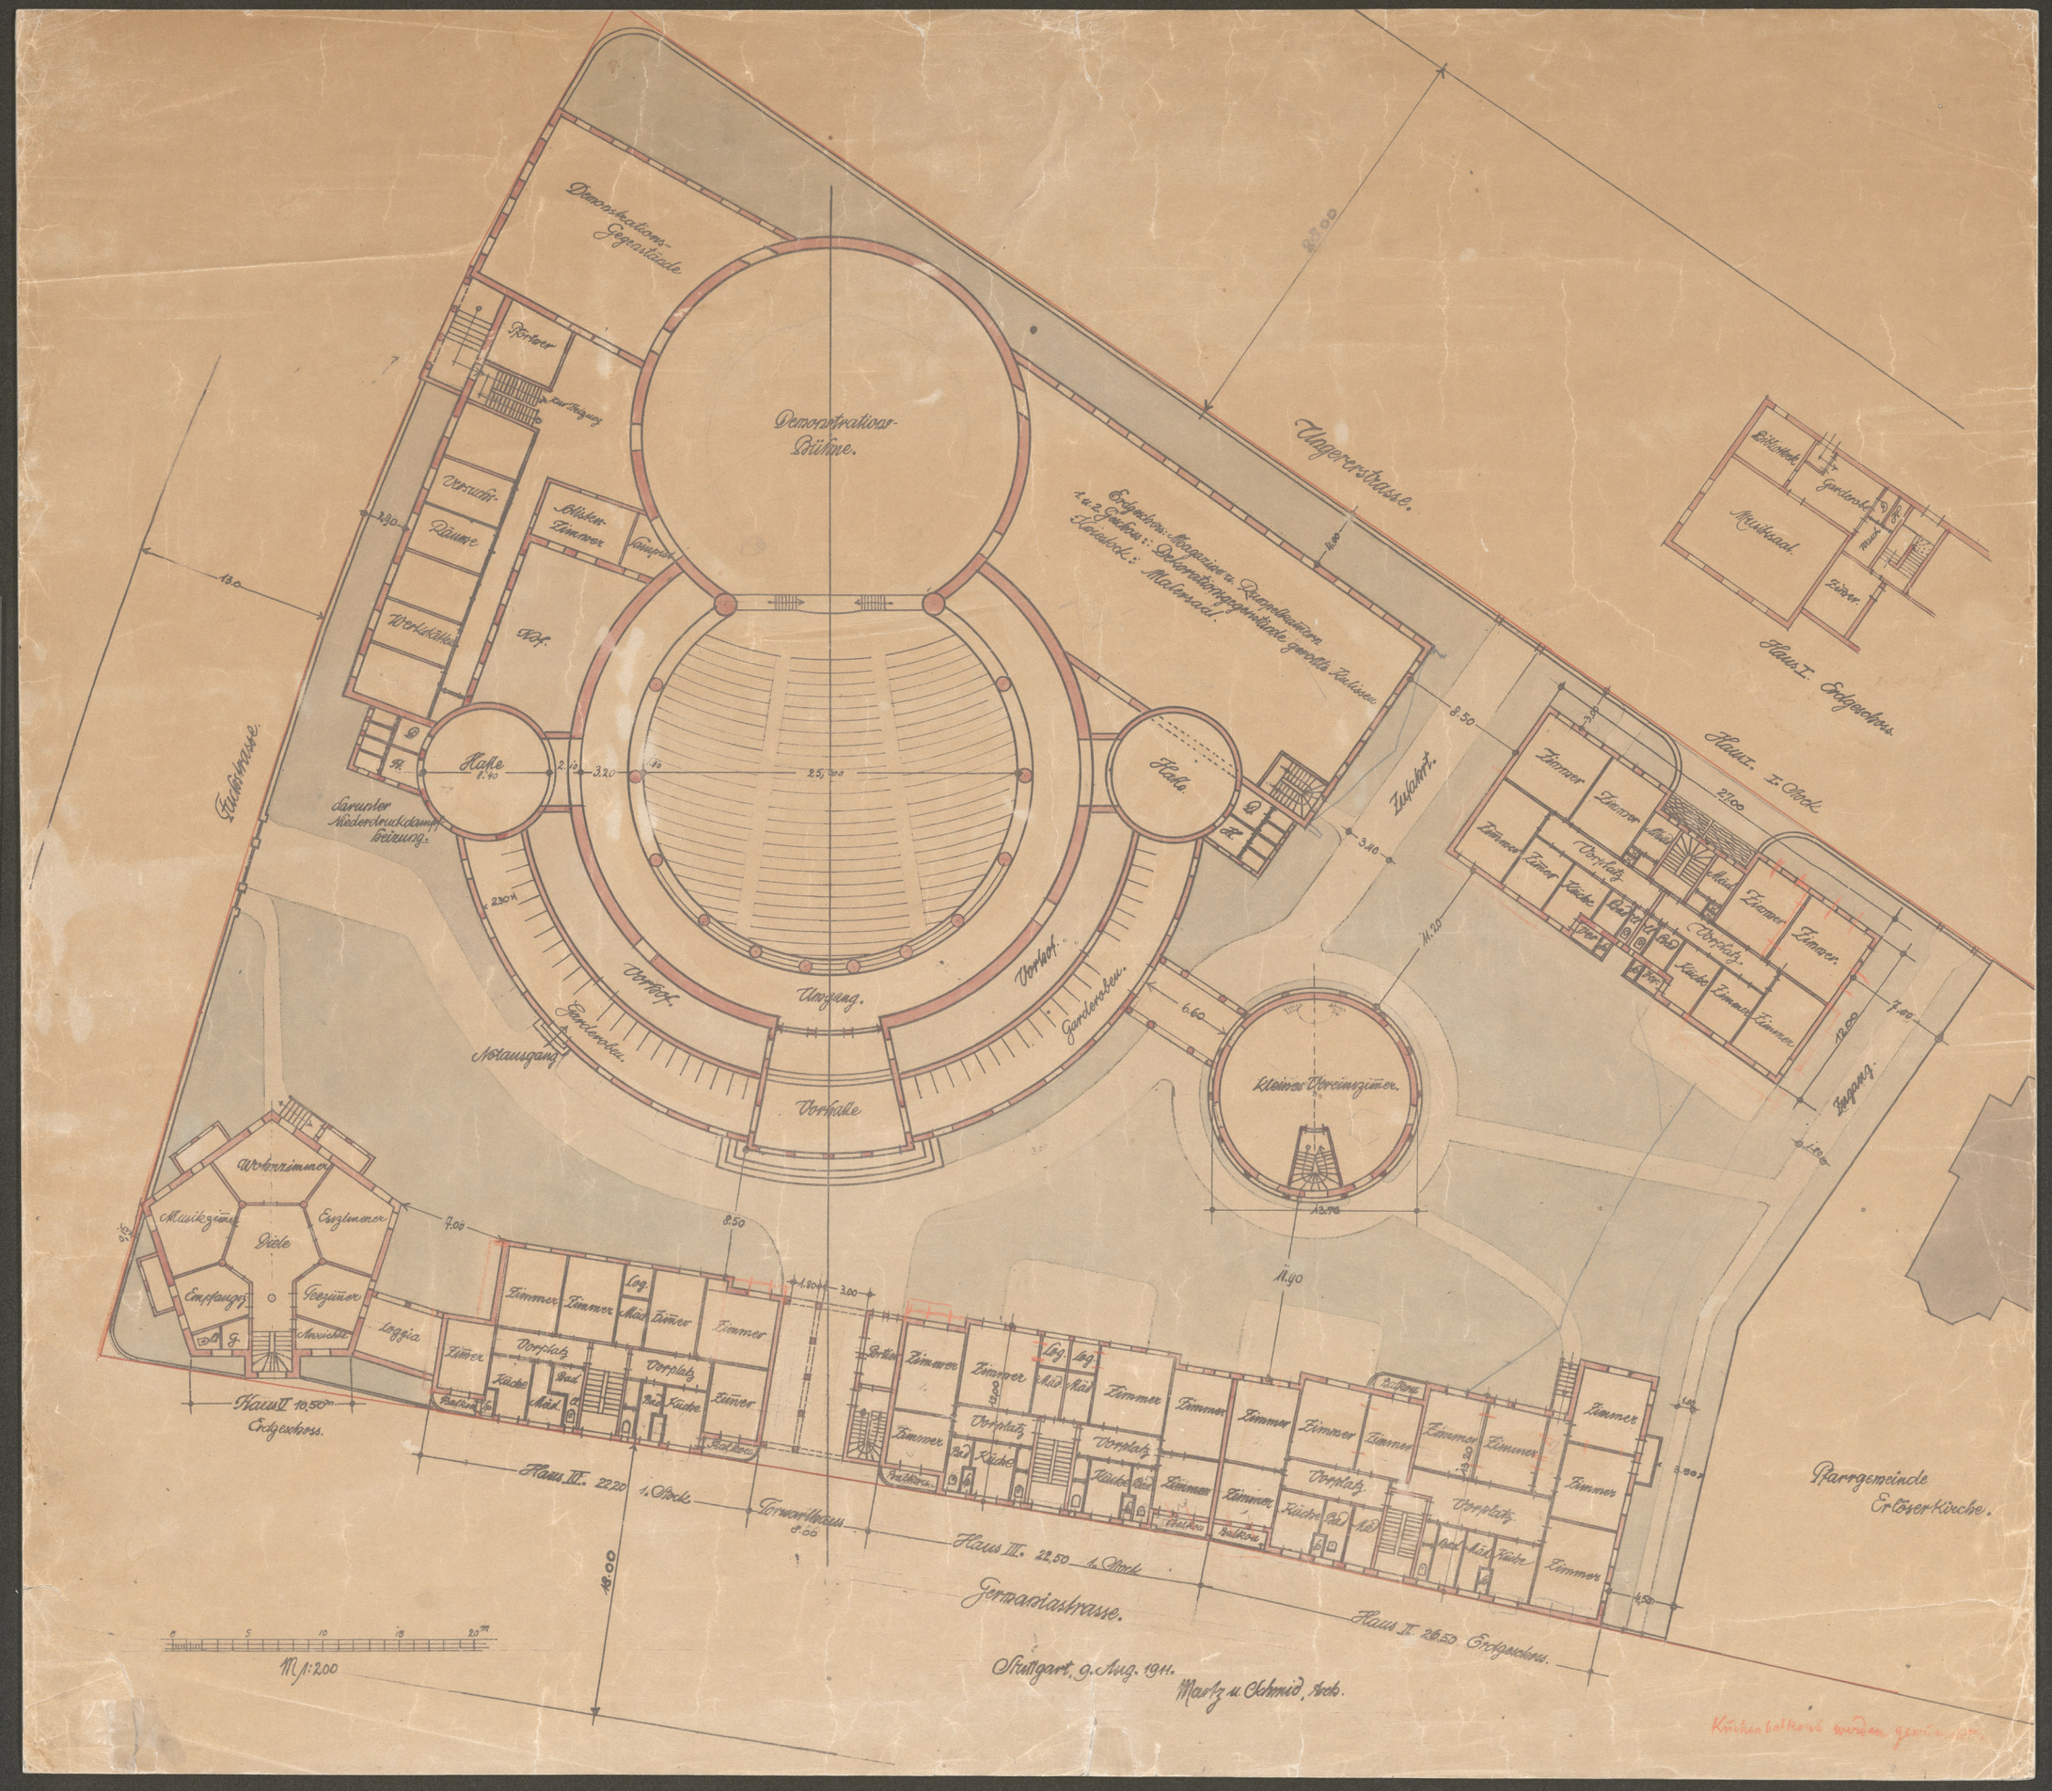
Demonstrations-Gegenstände
Demonstrations-Bühne.
Ungererstrasse.
Erdgeschoss: Magazine u. Dampfbrauerei.
1. u. 2. Geschoss: Dekorationsgegenstände gerollte Kulissen
Kriegstock: Malersaal.
Musiksaal.
Haus I. Erdgeschoss.
Haus I. I. Stock
Zufahrt.
Hafte
Sarunter Niederdruckdampfheizung.
Umgang.
Vorhof.
Garderoben.
Notausgang
Vorhalle
Kleines Vereinszimmer.
Zugang.
Fuchsstrasse.
Wohnzimmer
Musikzimmer
Esszimmer
Diele
Empfangsz.
Geezimmer
Loggia
Zimmer
Vorplatz
Küche
Bad
Haus II. 10.50 m Erdgeschoss.
Haus III. 22.20 1. Stock
Torwarthaus
Haus III. 22.50 1. Stock
Haus II. 26.50 Erdgeschoss.
Germaniastrasse.
Pfarrgemeinde Erlöserkirche.
Stuttgart, 9. Aug. 1911.
Martz u. Schmid, Arch.
M 1:200
Küchenbalkons werden gemeinsam.