Schnitt A-A. gegen die Bühne.

Schnitt Magazin Fuchsstrasse.

Schnitt Magazin Ungererstrasse.

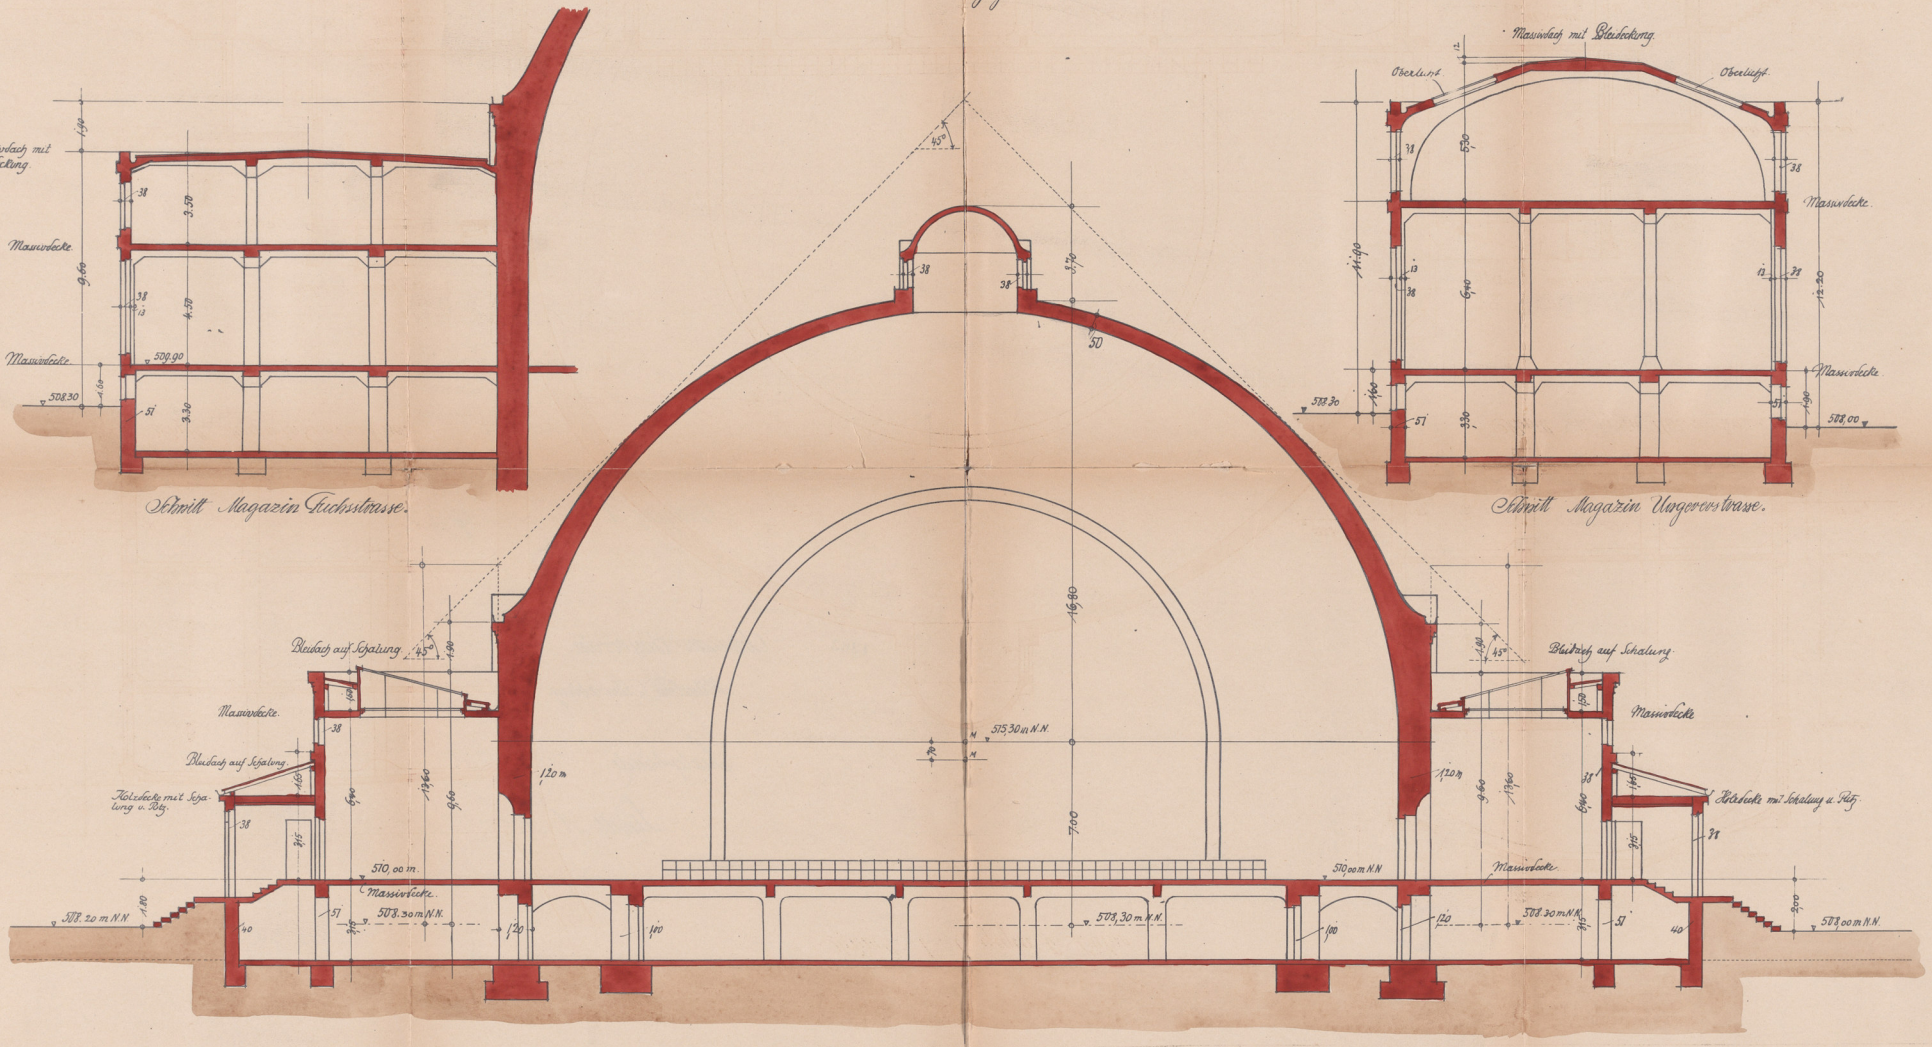

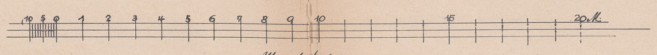

Johannes-Bauverein E.V.
München-Schwabing.

Augenommen, München, den 5 Februar 1912
Der Vorstand:
Sophie Stinde
Hermann Linde

Augenommen, München, den
Der Nachbar:

Gefertigt, Stuttgart, d. 5. Februar 1912
Die Architekten:
Martz u. Schmieg