



Mörslein & Co. München-Schwabing

Längsschnitt e-e.

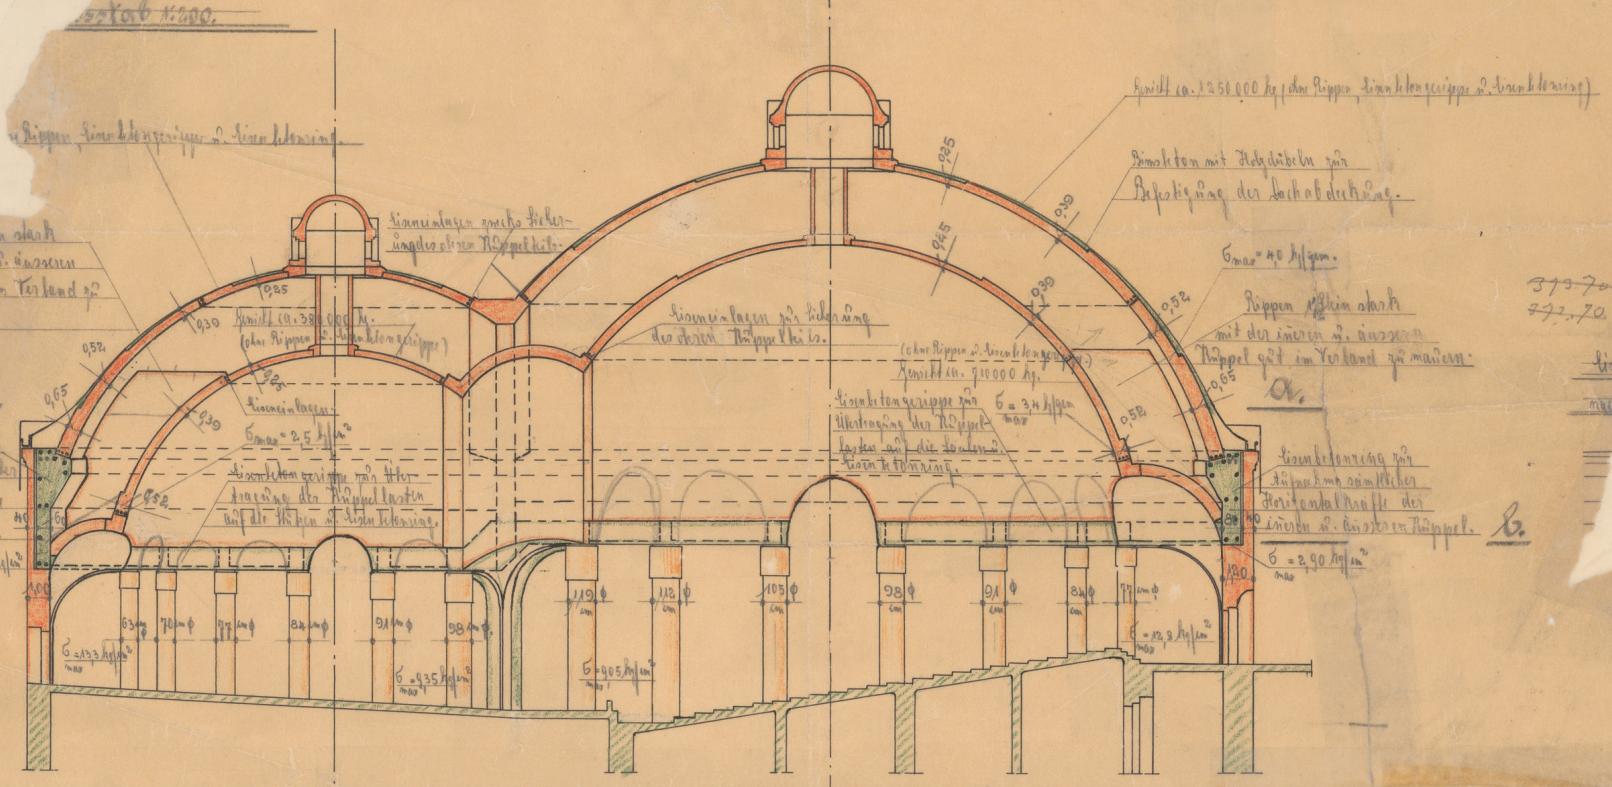

Grundriss

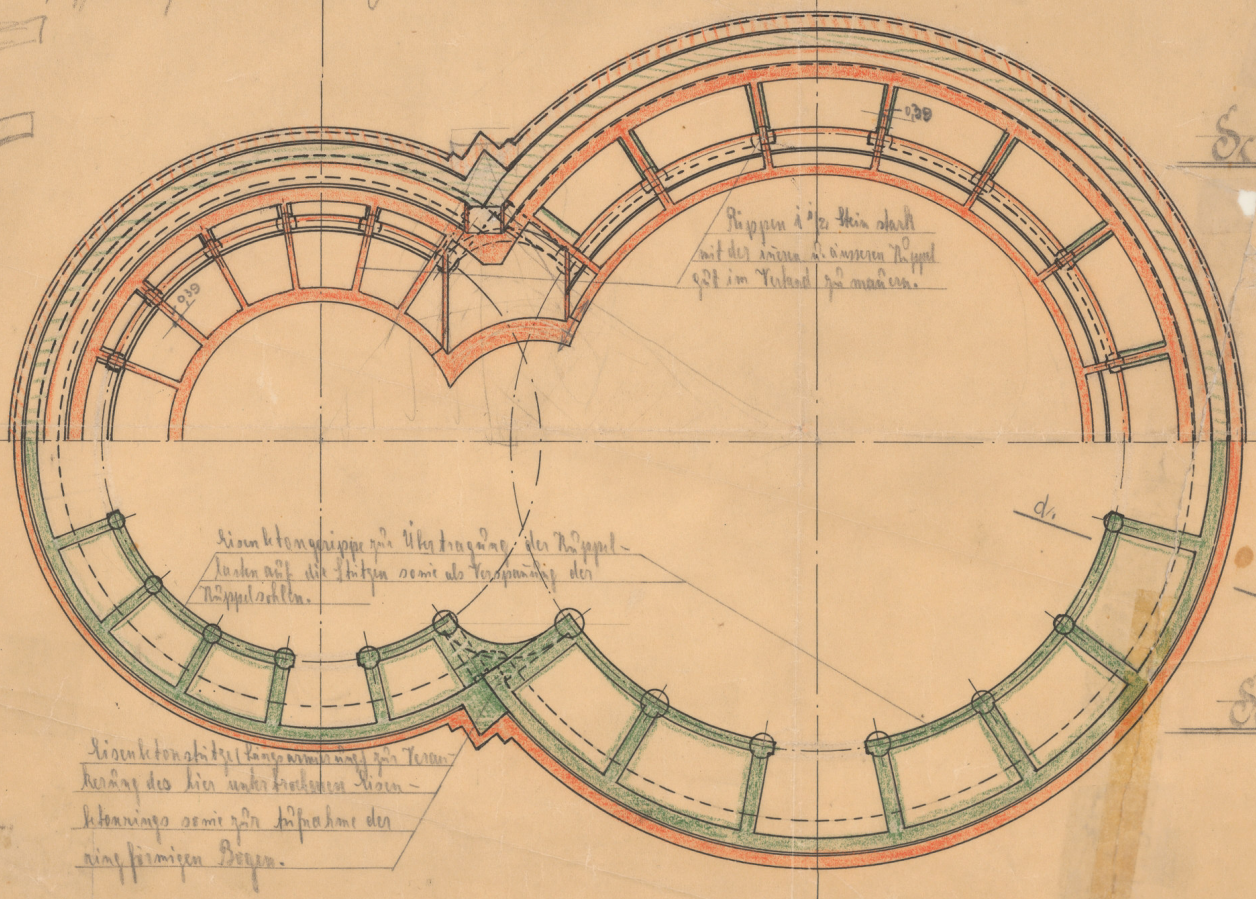

Schnitt a-a.

Schnitt b-b.

Stuttgart, den 1. April 1912.
 Otto Reimann, Ing.
 Karte 8255