


—Goetheanum Dornach—

—Schnitt in der Längsaxe—

M-1:100

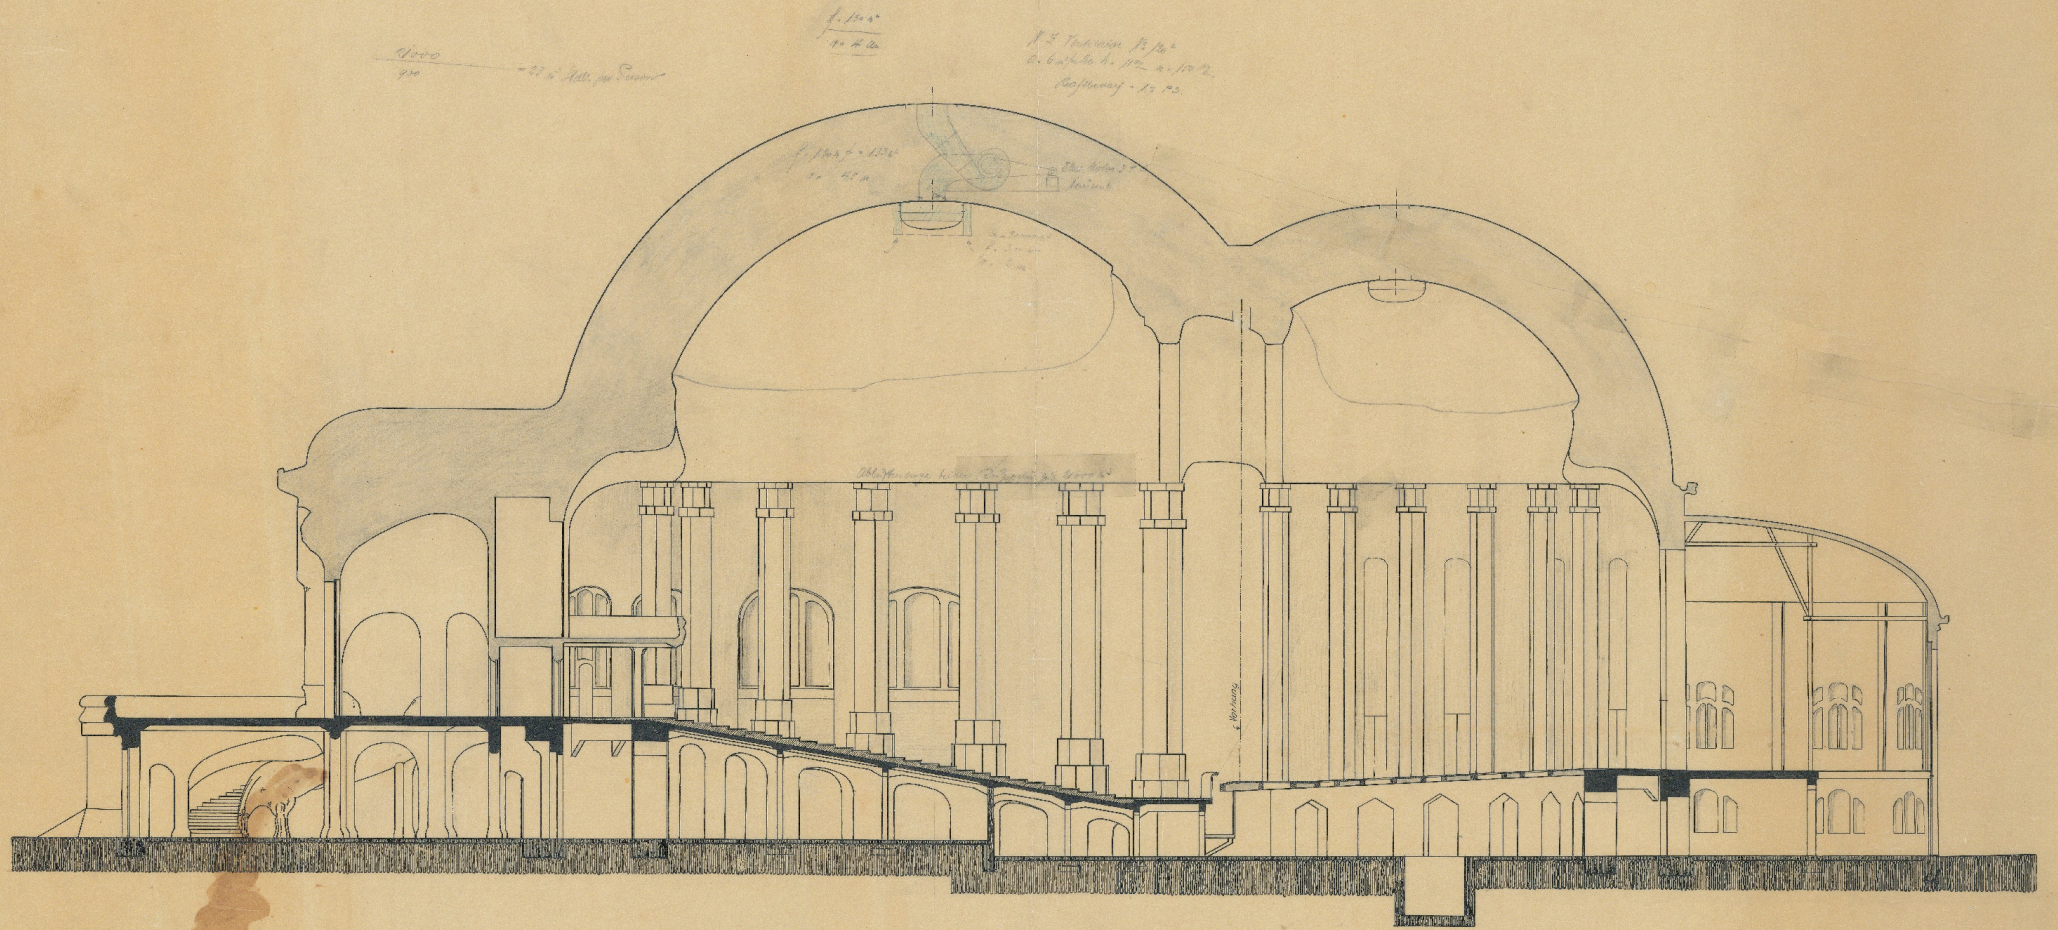

Dornach im Juli 1919

Karte 16412 1/1000

9/107