


QUERSCHNITT DURCH DIE TREPPE.

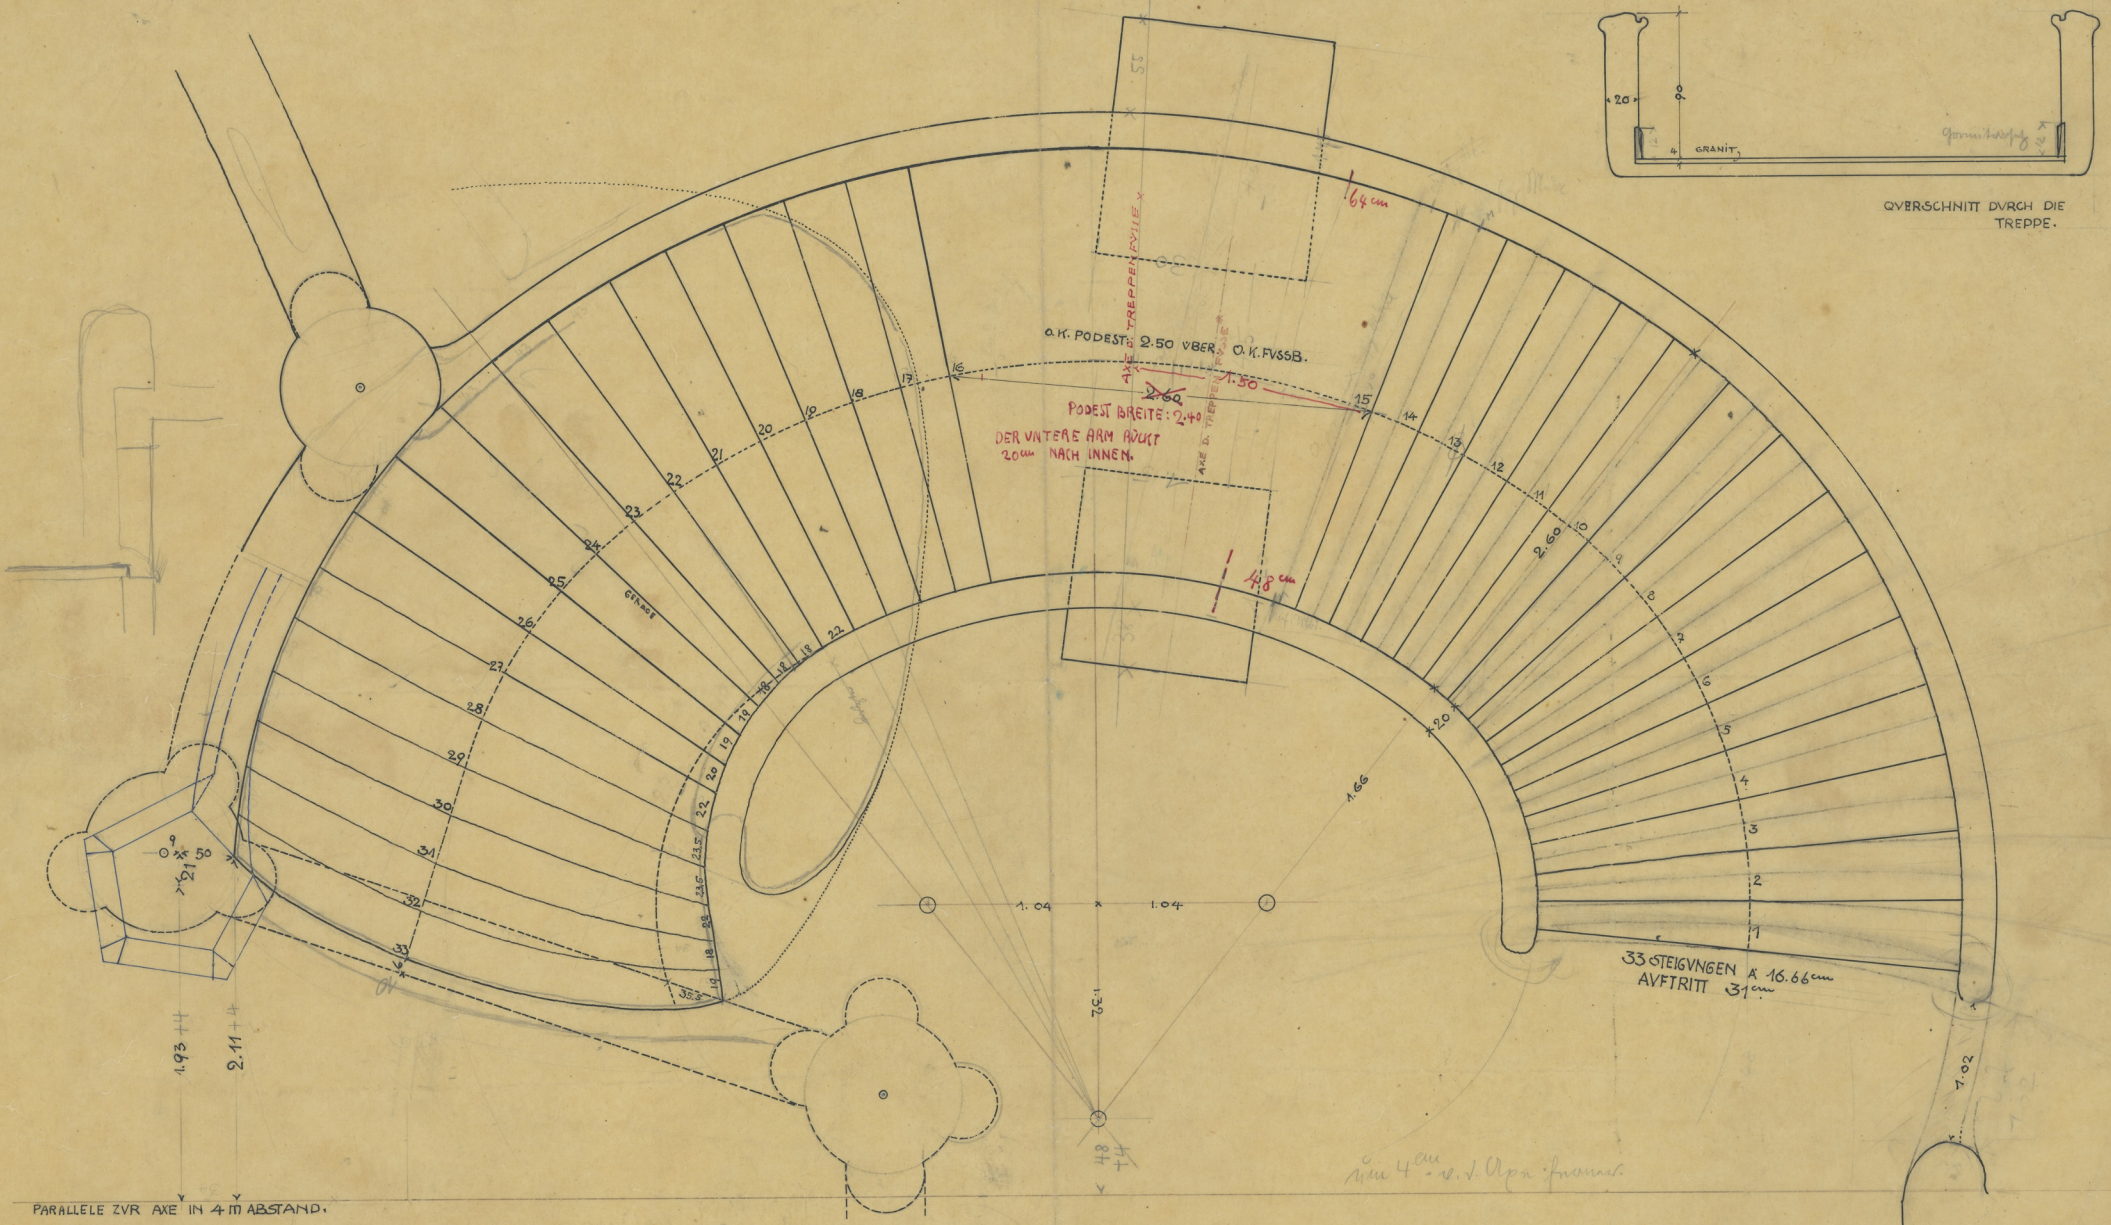

HAVPTTREPPE IM WESTL. VORBAV. M. I/20.

T. 01.03
 karte 7909
 Inv. N^o
 451-45-23/374

DORNACH, 5. VI. 14.