GRVNDRISS VOM
WESTLICHEN VORBAV
MASSTAB 1/20.
DORNACH, 29. OKT. 14.

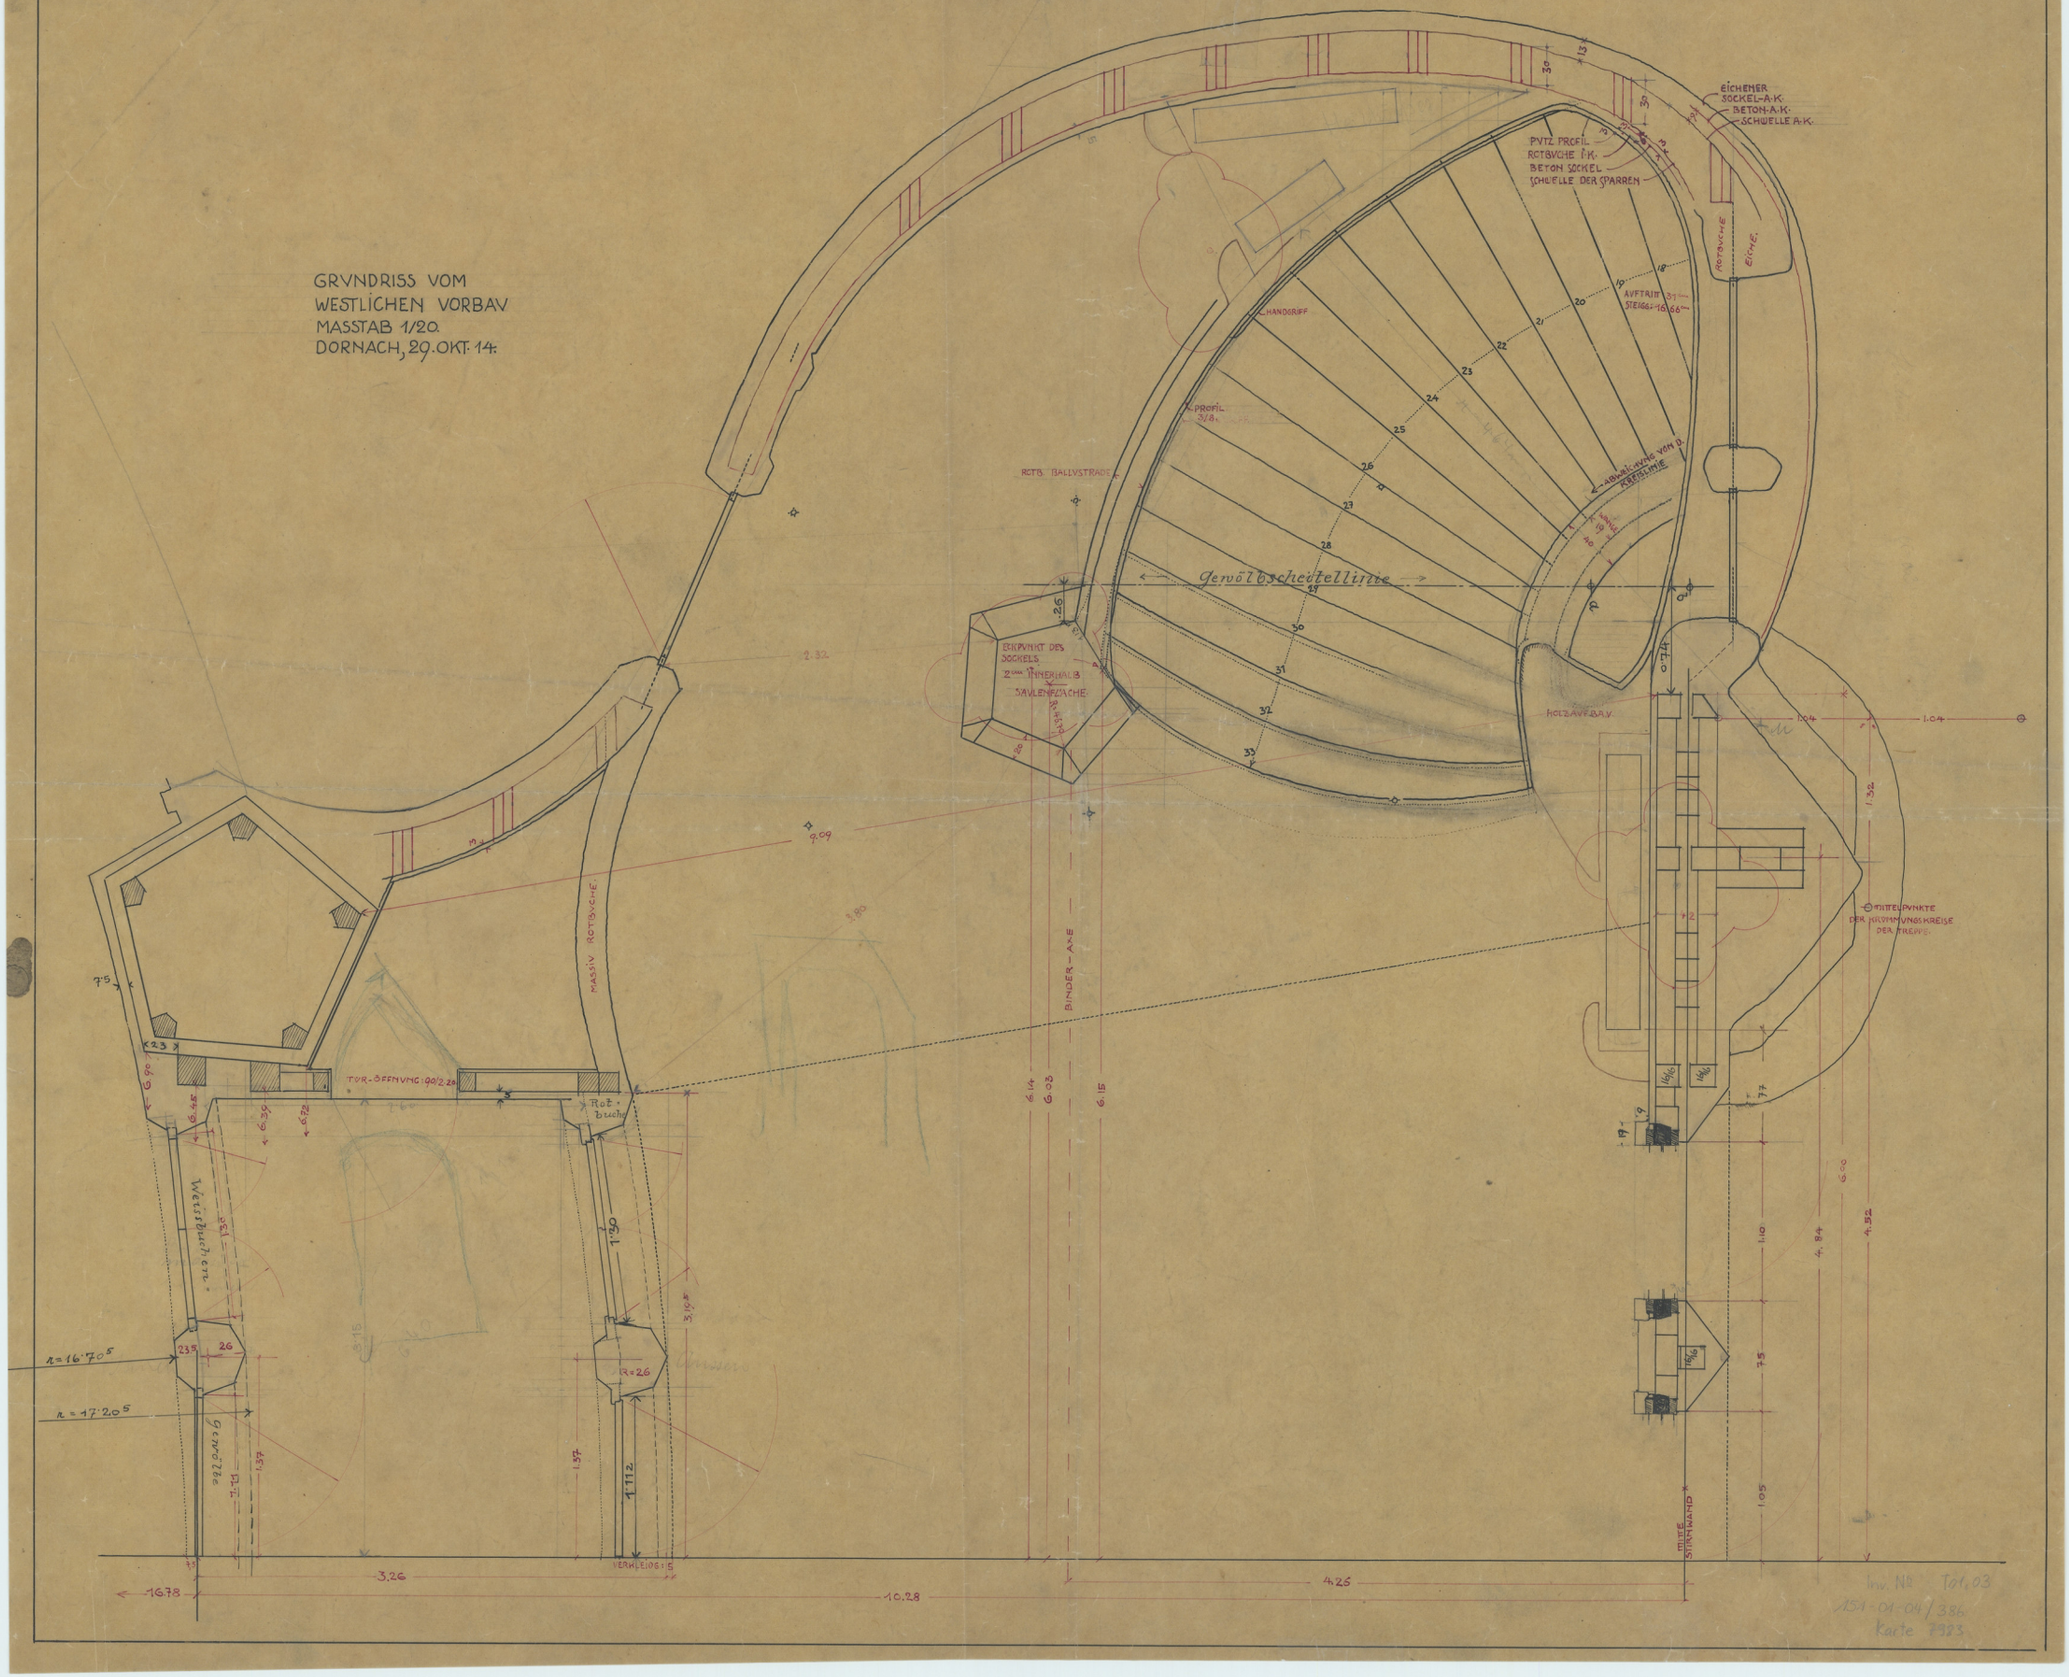

Inv. Nº 101.03
154-01-04/386
Karte 1923.