
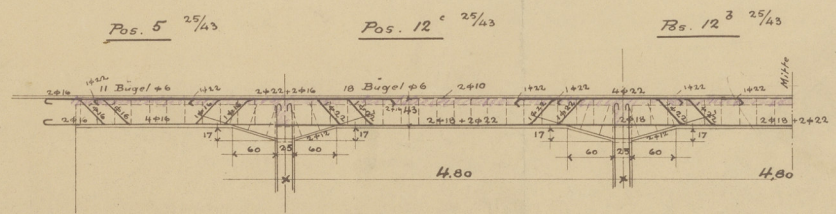
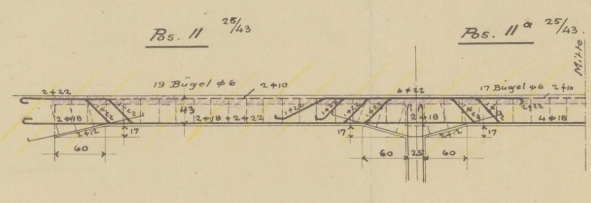
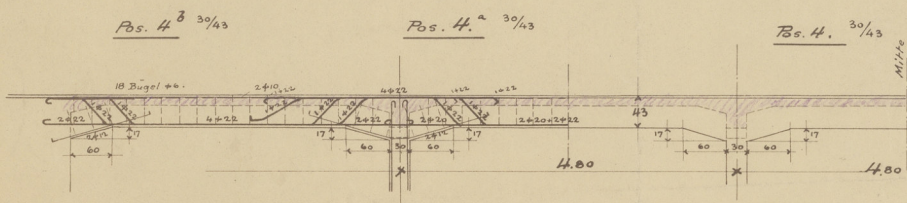
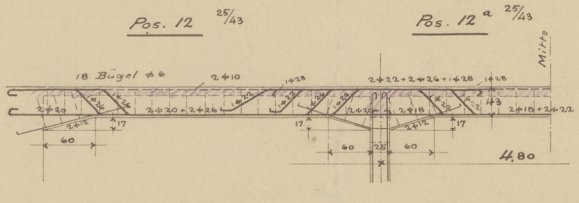
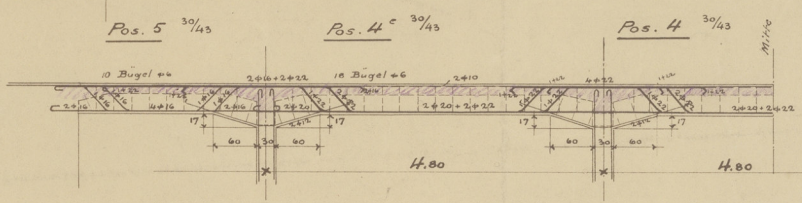
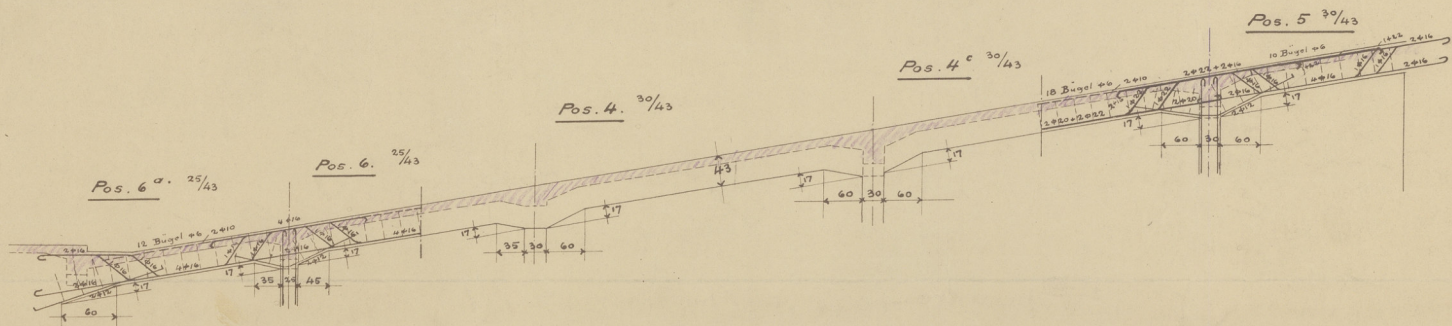


Johannesbau - Dornach

Decke über Garderobe

Träger

1:50

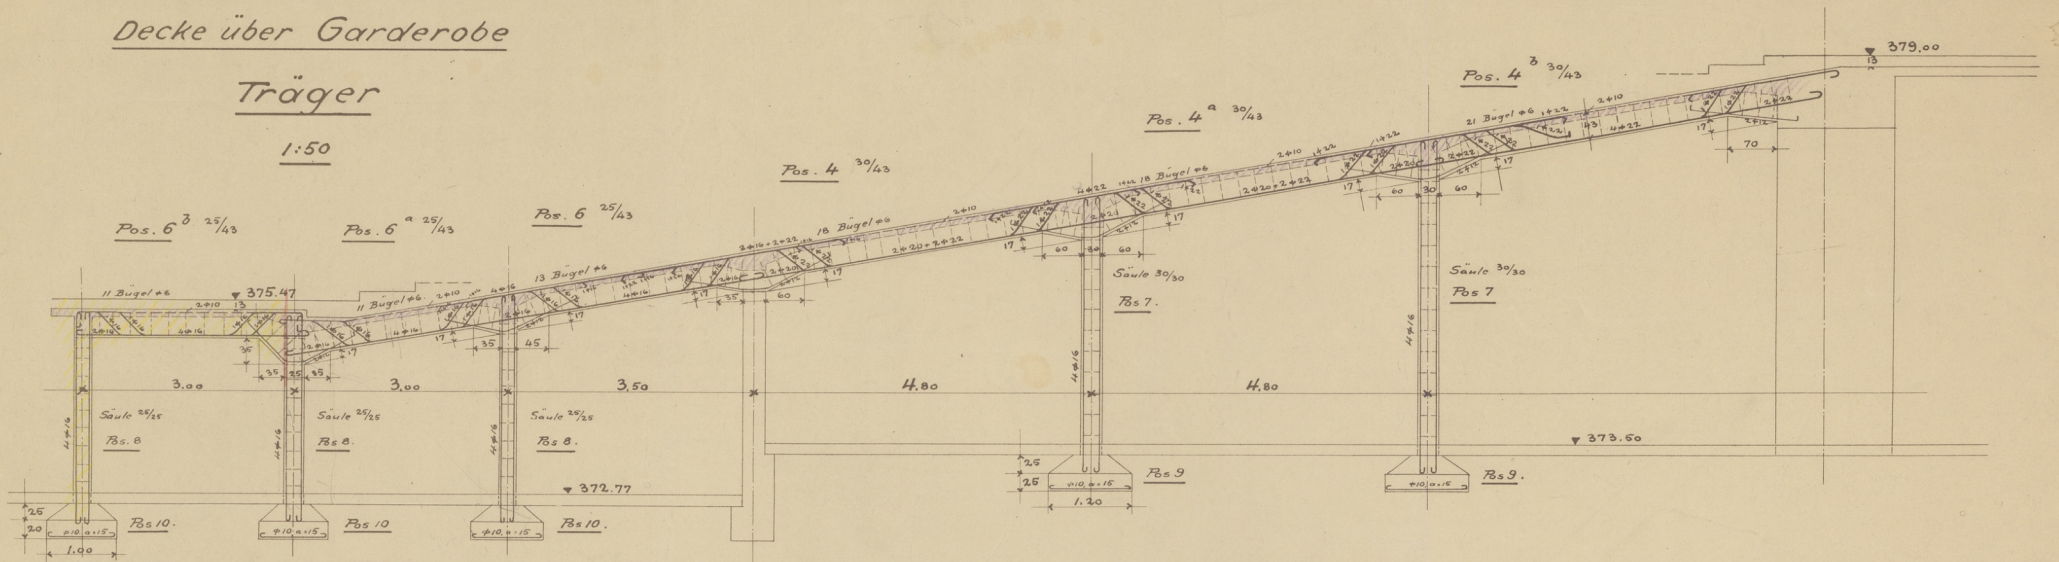

Basel, den 24. Juni 1914.

BASLER BAUGESELLSCHAFT
Engel

Inv. N°
150-19-08 / 458
Karte 8102
T02.01