
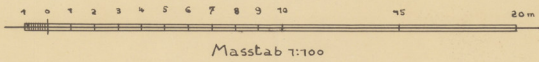


Querschnitt a-b

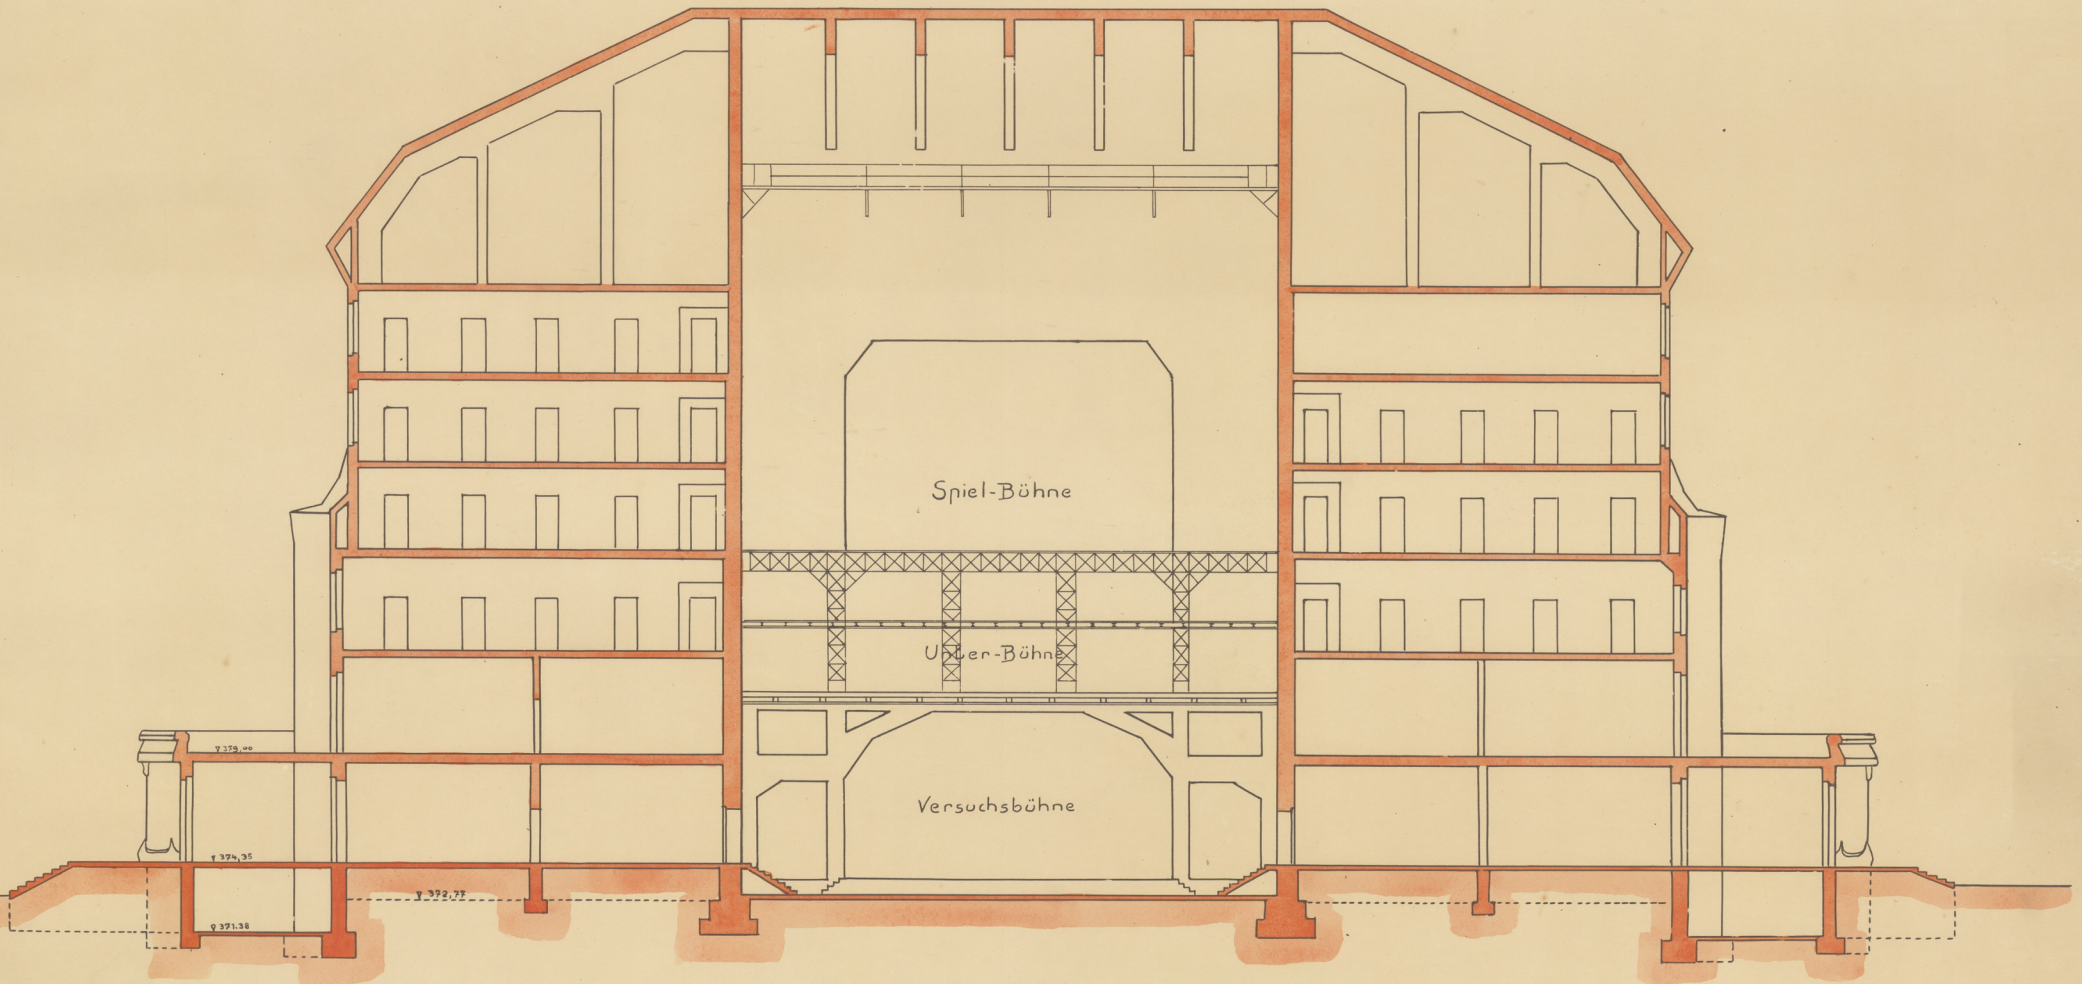

Dornach, April 1924  
Dr. Rudolf Steiner  
Baubetrieb des Goetheanum  
Dornach  
Ernst Aepfenberg