Goetheanum
Längenschnitt

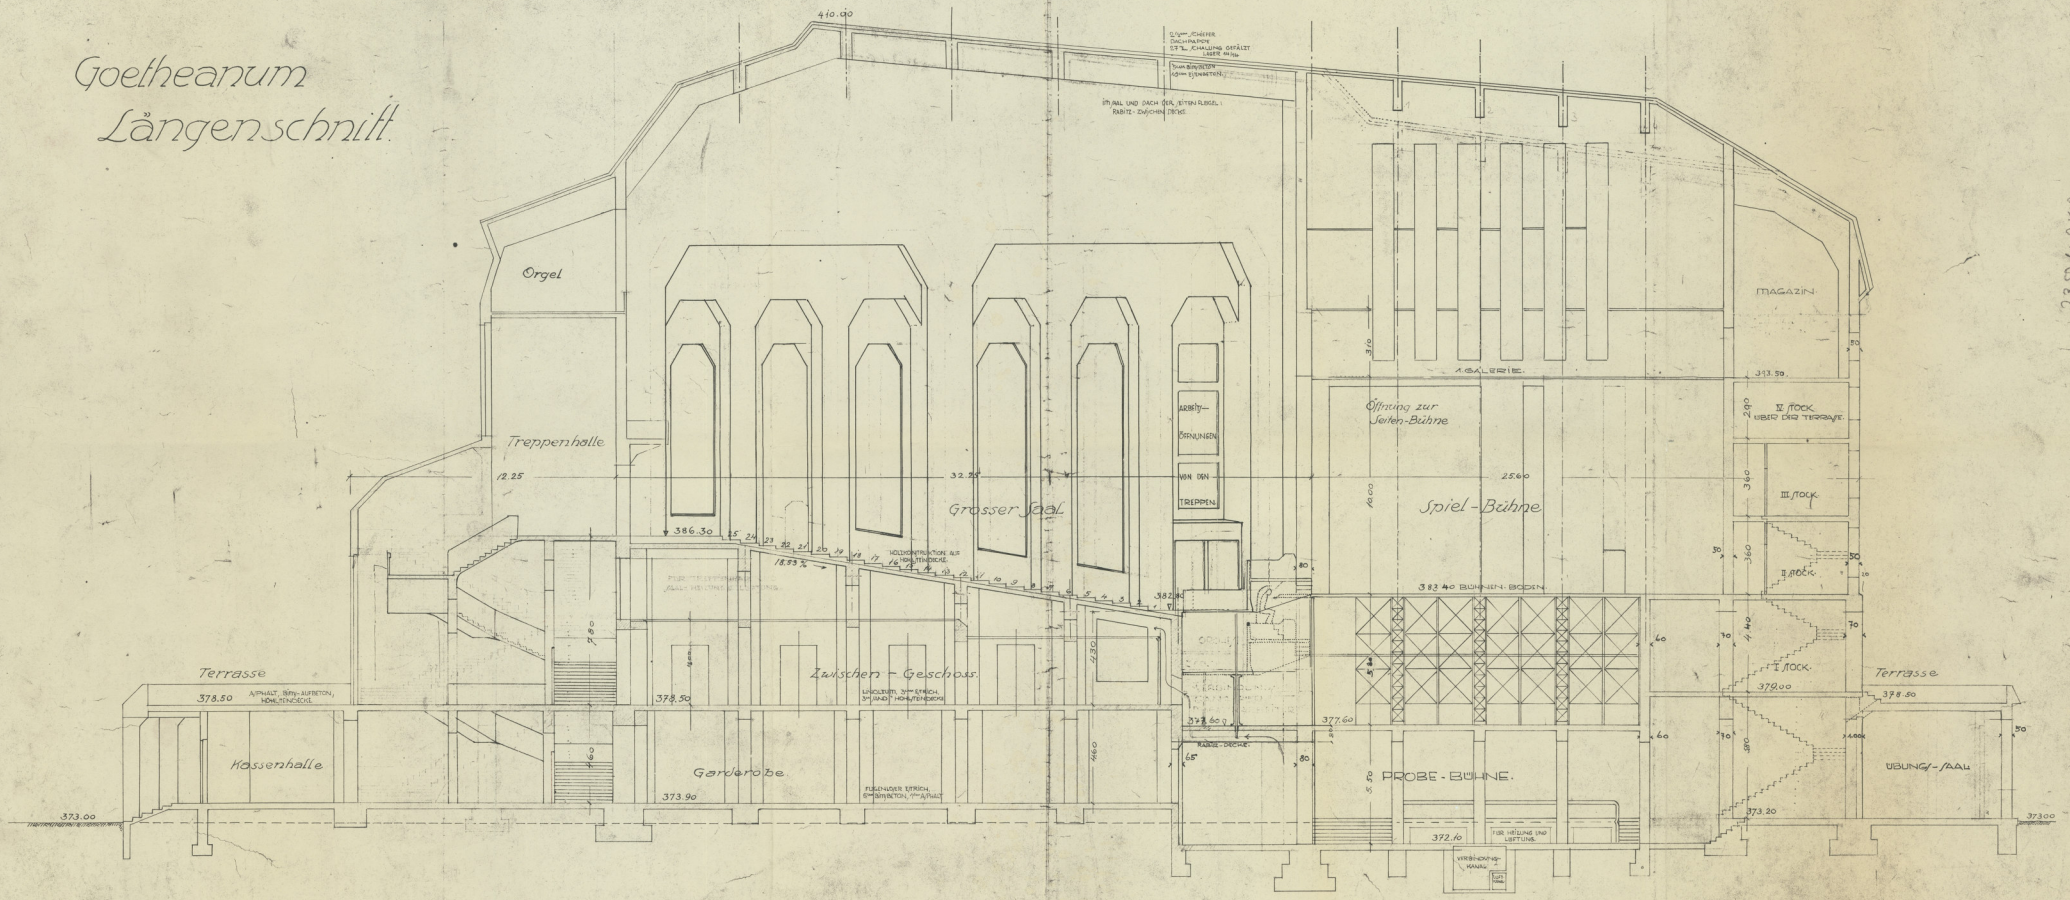

Masstab 1:100

Dornach, November 1924
30 JANUAR 1925

28

Kunle 15.0.13