


Goetheanum.
Längenschnitt.

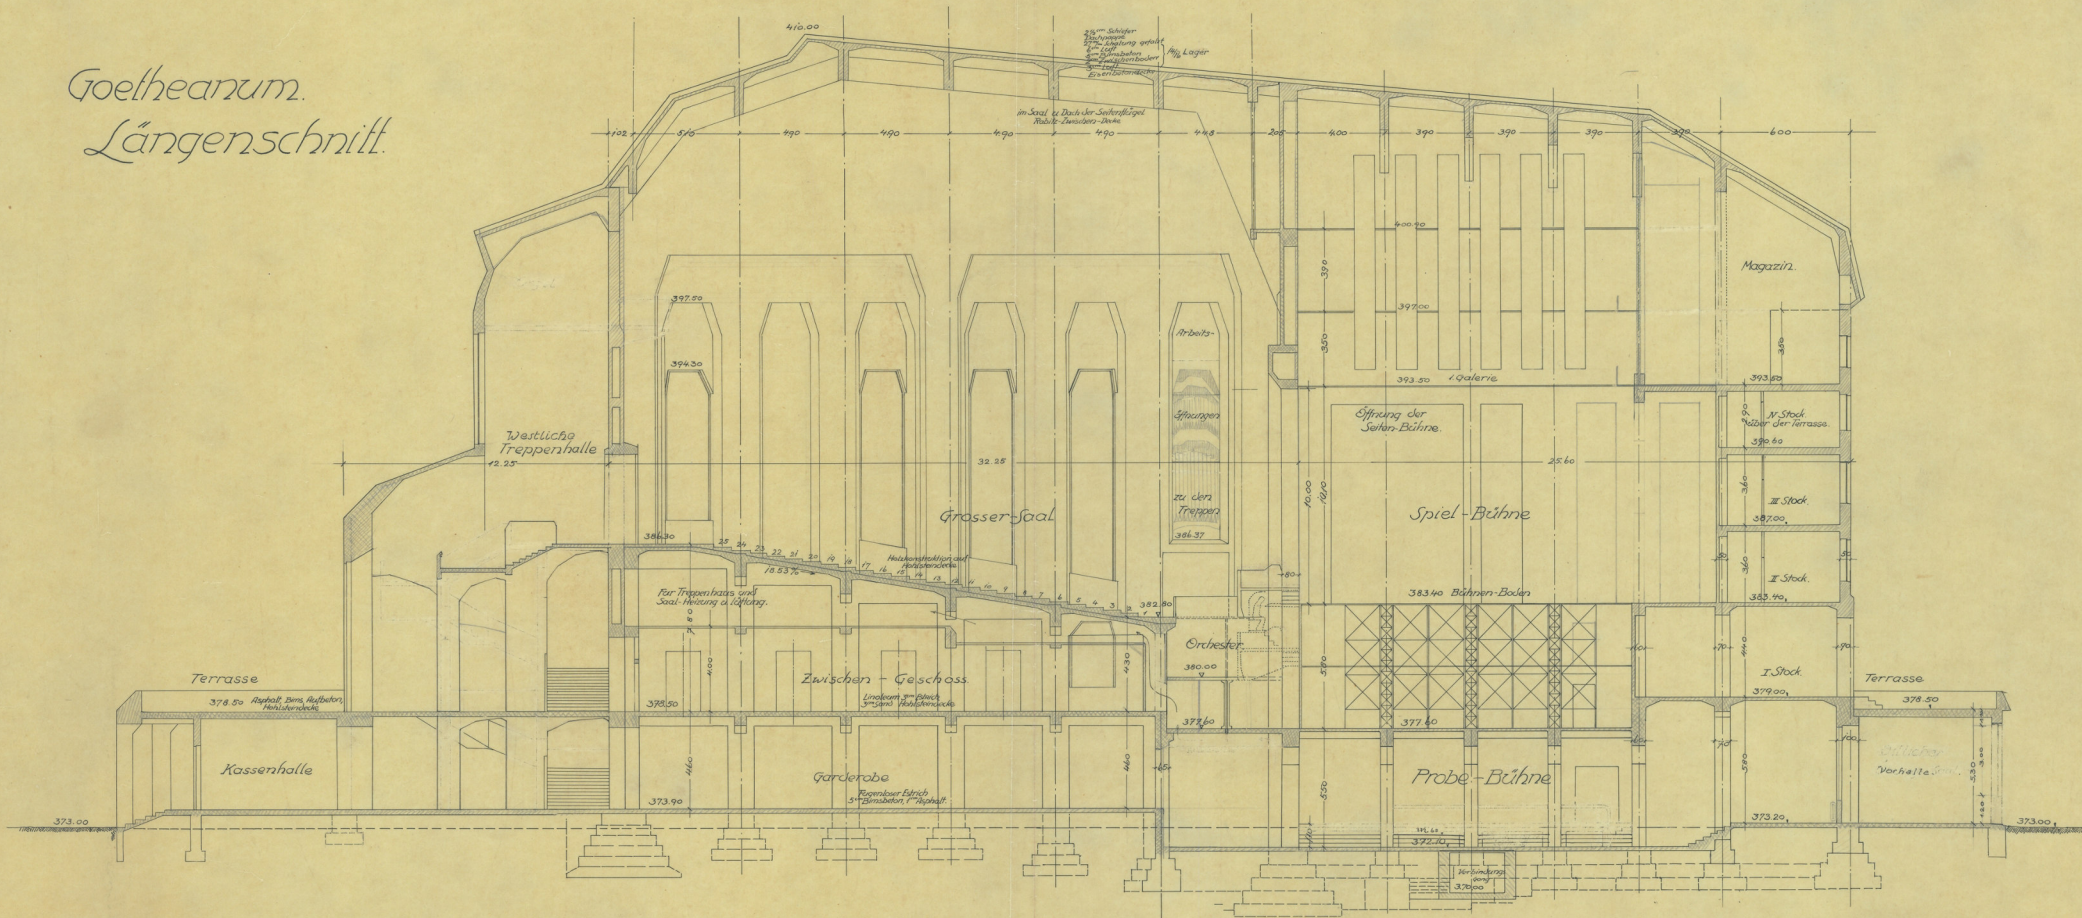

Masstab 1:100

Dornach, Februar 1925